

## 2-комнатная квартира евроформата

Введён в эксплуатацию

Площадь ..... 45.61 м²

Этаж ..... 6 из 6






✓ Отделка ..... Скандинавский стиль

Номер ..... 259

Корпус ..... Б9 (южная часть)

**7 876 900 ₺**

## Эта квартира в корпусе Б9 в южной части ЖК «Столичный»

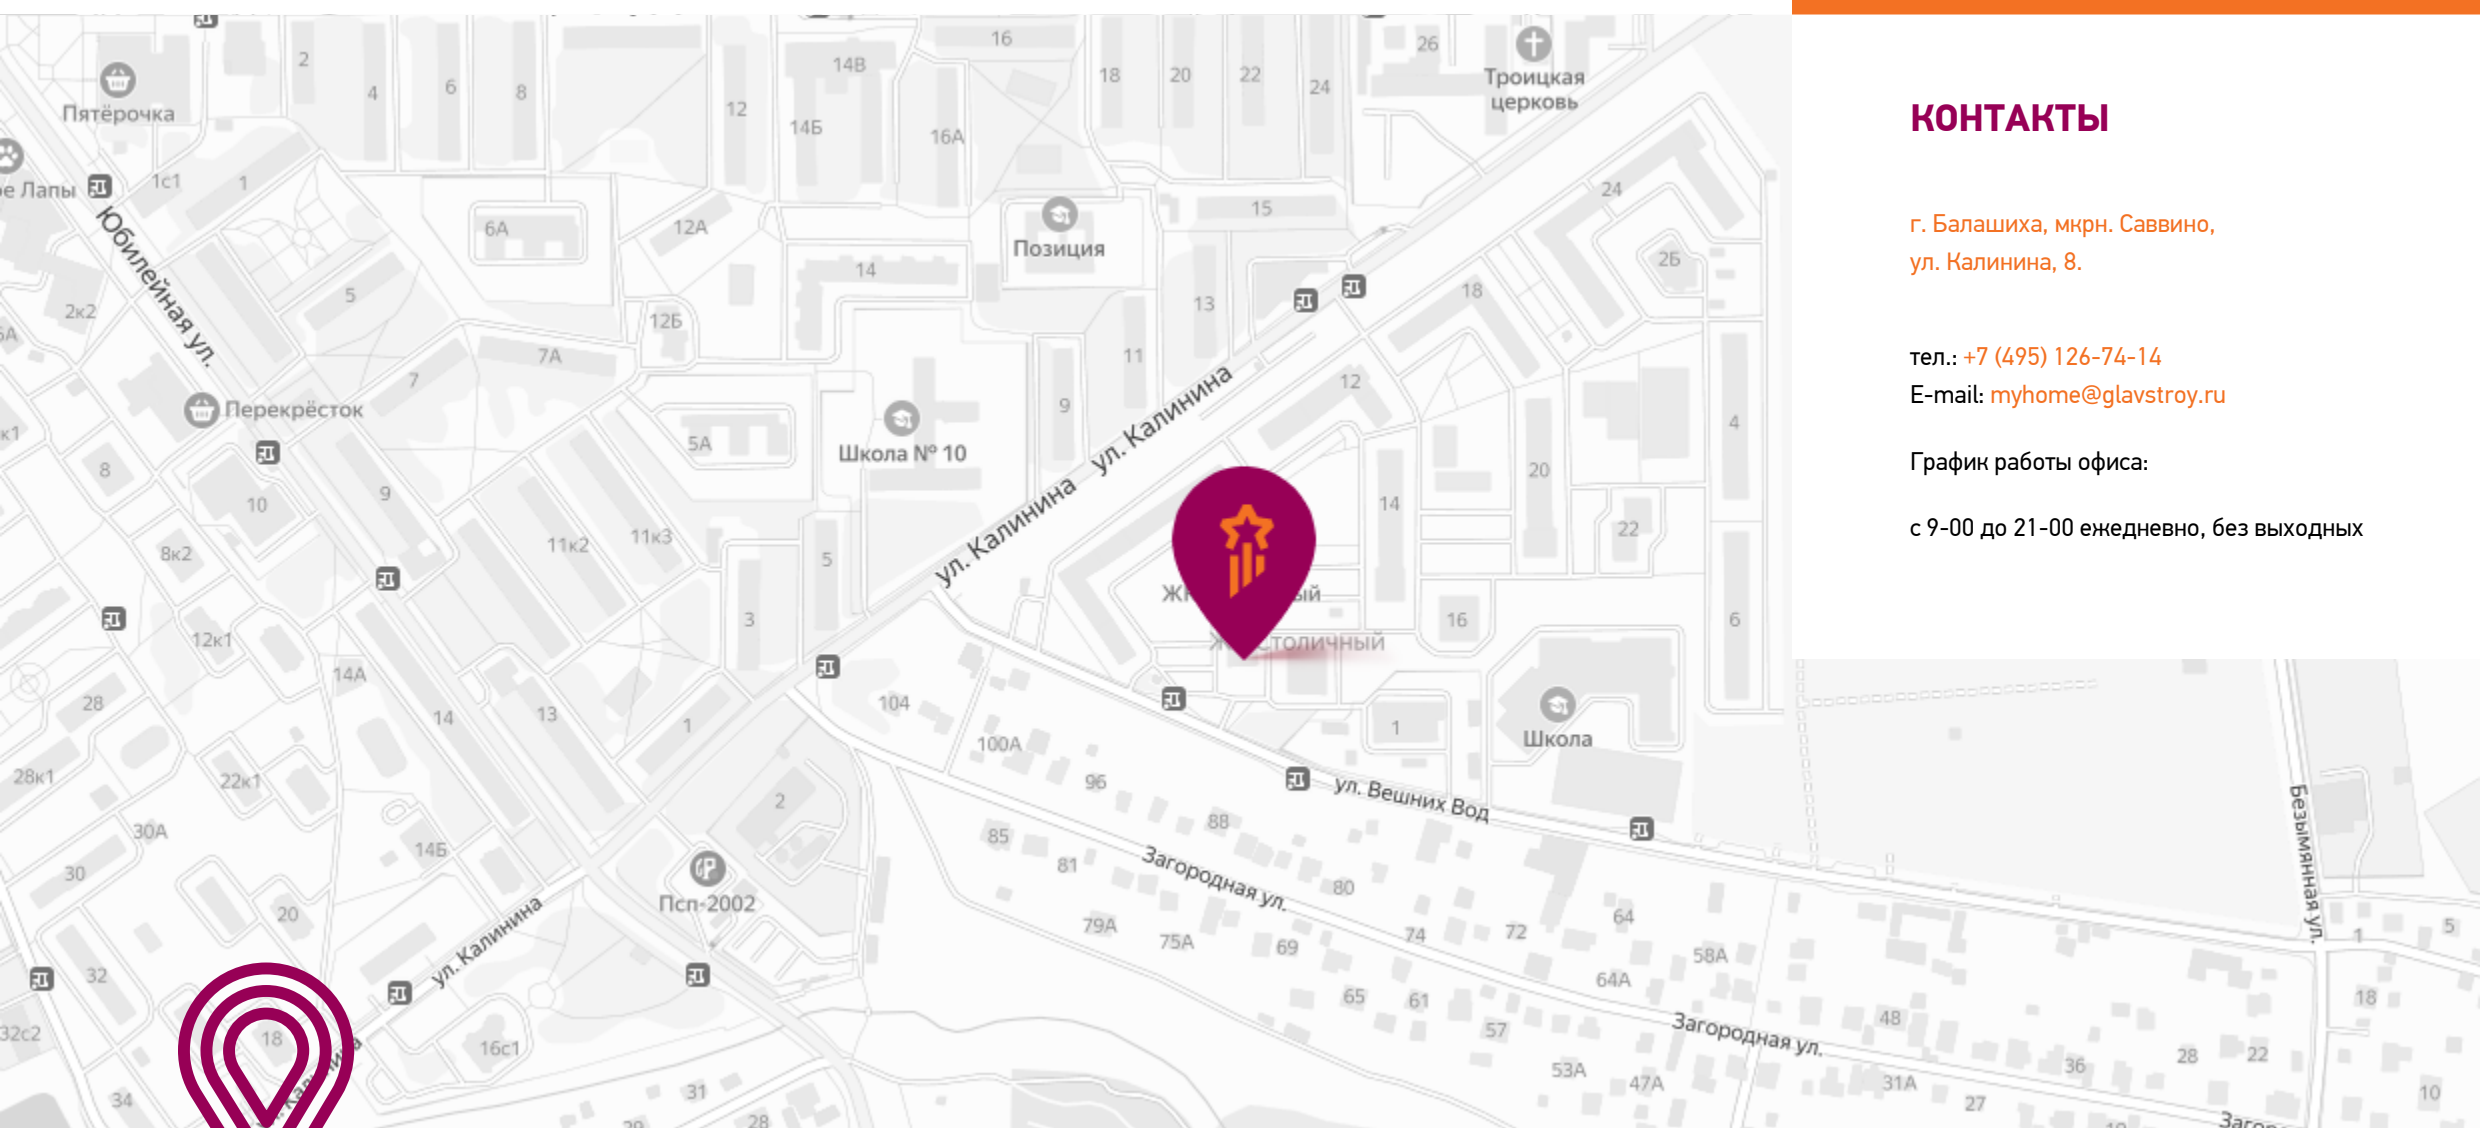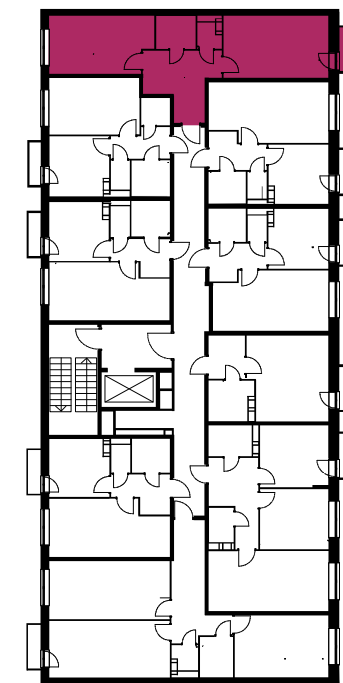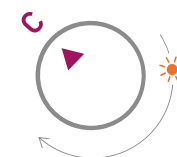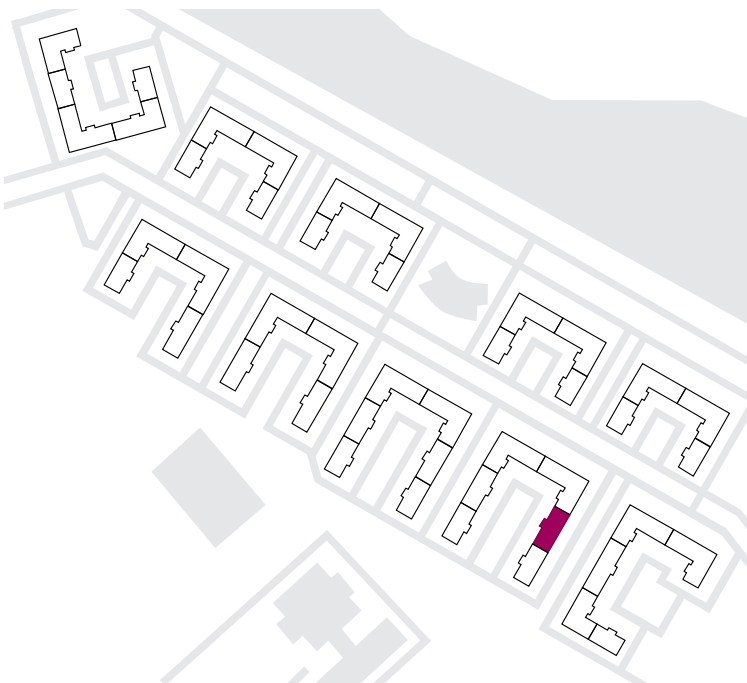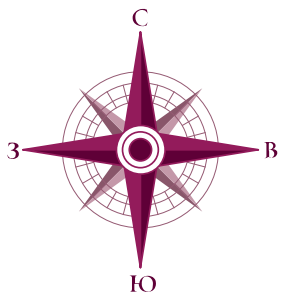

## КОНТАКТЫ

г. Балашиха, мкрн. Саввино,  
ул. Калинина, 8.

тел.: +7 (495) 126-74-14  
E-mail: [myhome@glavstroy.ru](mailto:myhome@glavstroy.ru)

График работы офиса:

с 9-00 до 21-00 ежедневно, без выходных

