



Квартира №120

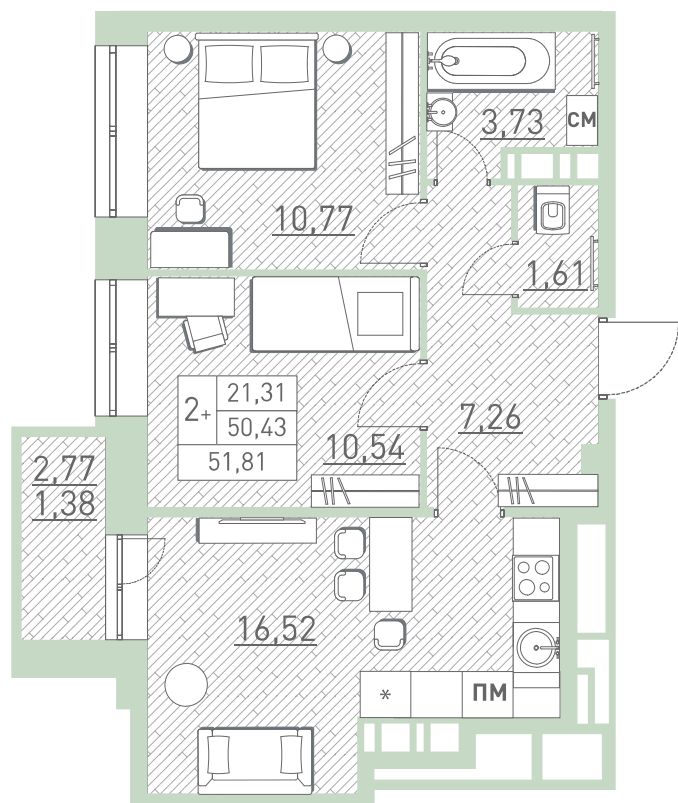


Комнат 3Е
Площадь 51.81 м²
Этаж 11
Корпус 19

Ипотека: ~35 000 Р/месяц
Рассрочка: ~226 000 Р/месяц


6 838 920 Р

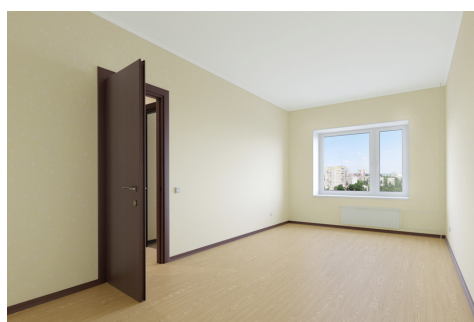


Отделка «Современный контраст»

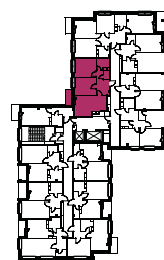

Этаж 11

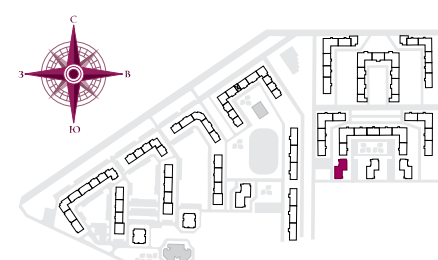

Корпус 19

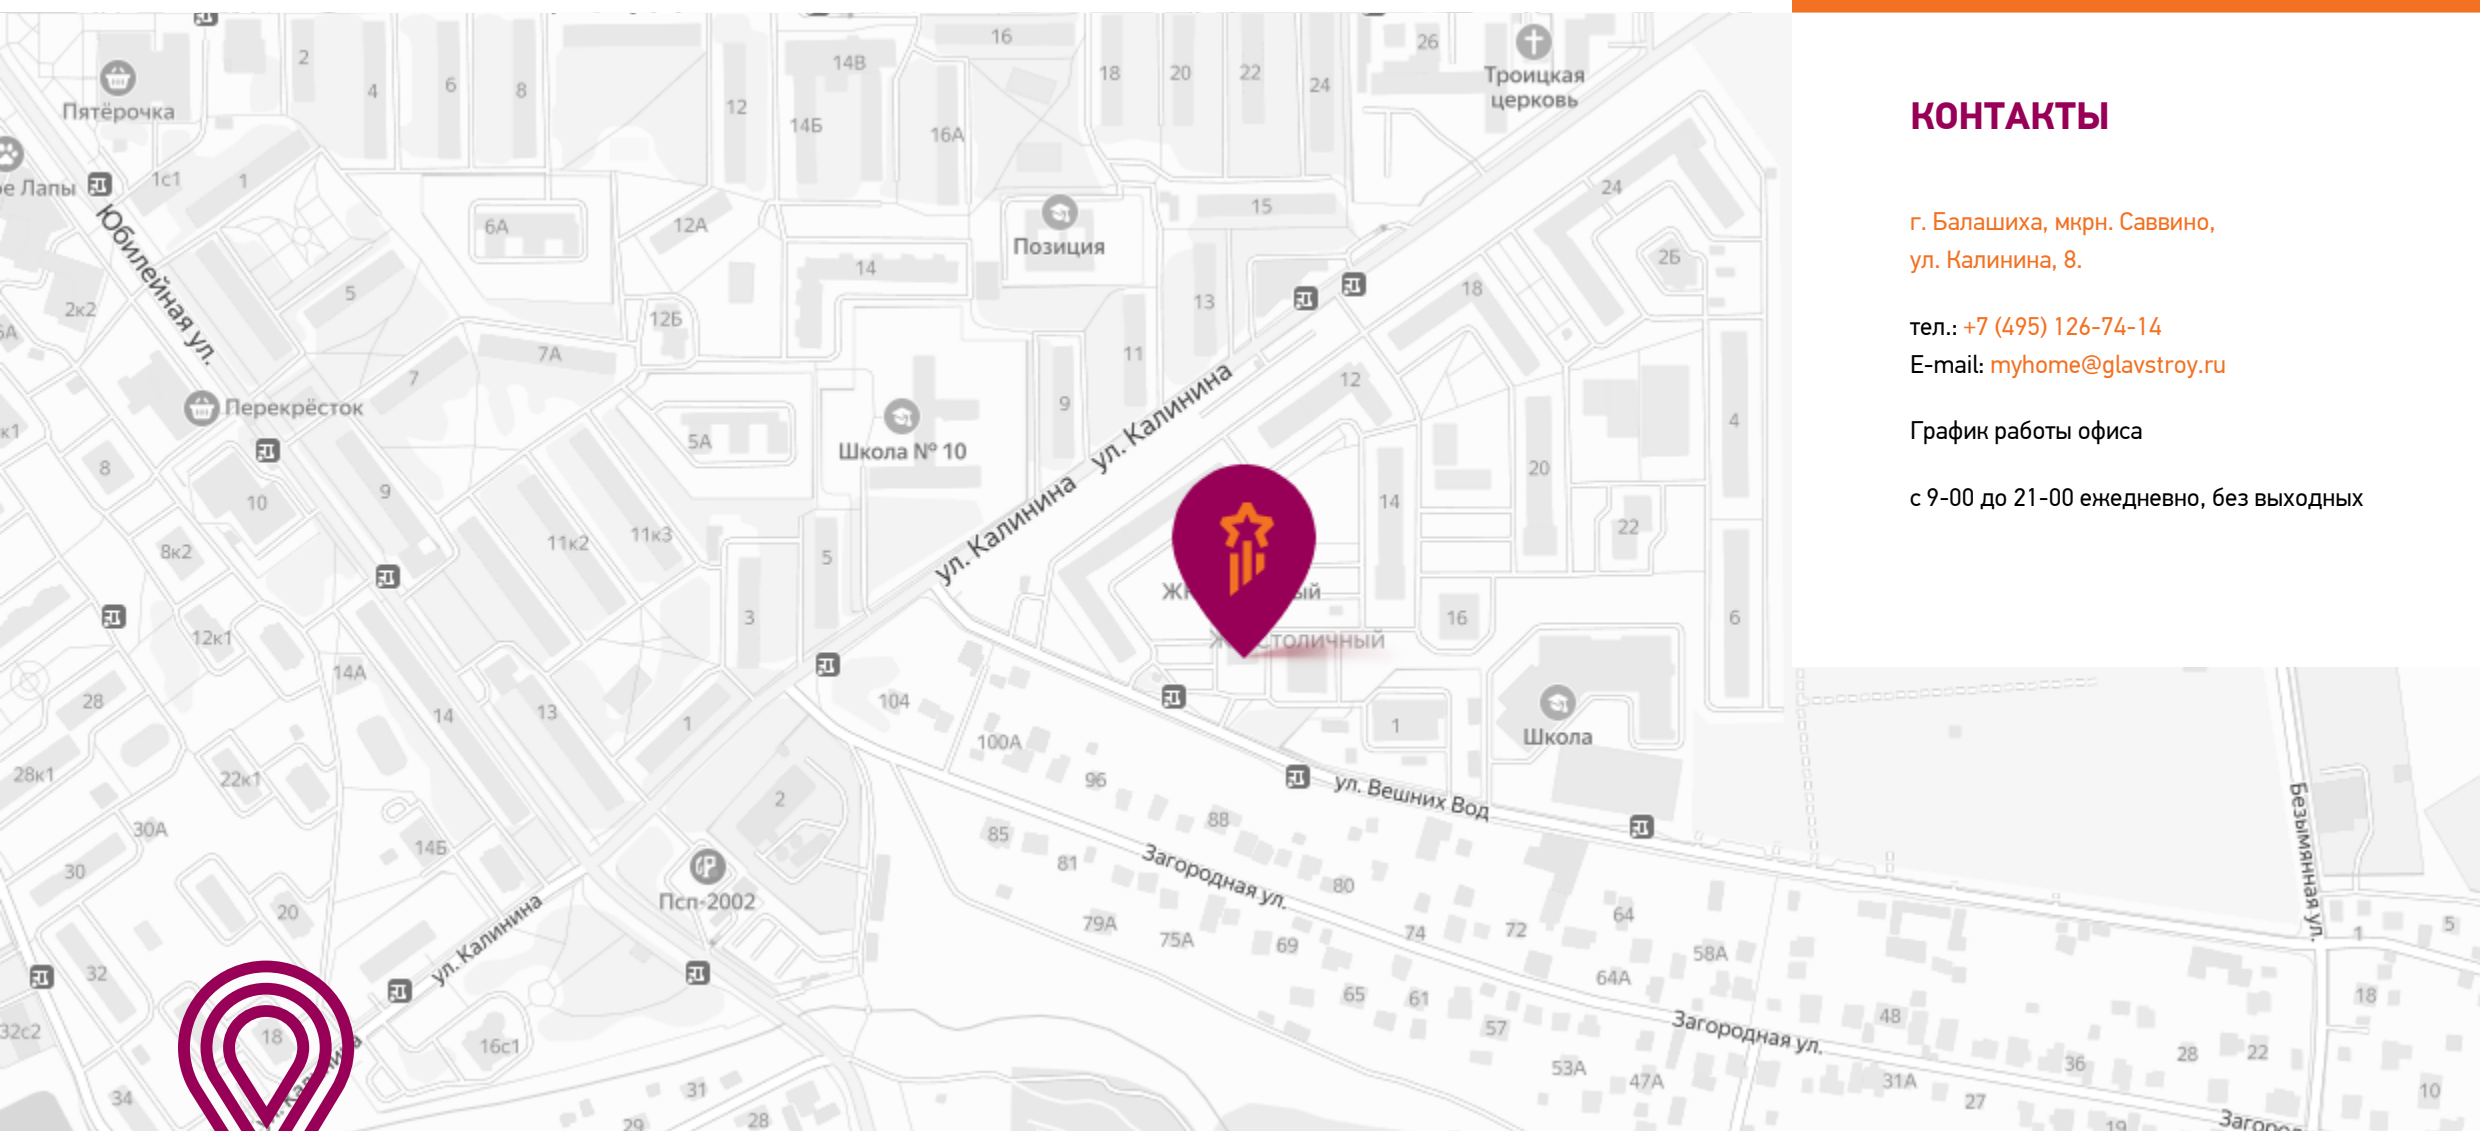

КОНТАКТЫ

г. Балашиха, мкрн. Саввино,
ул. Калинина, 8.

тел.: +7 (495) 126-74-14
E-mail: myhome@glavstroy.ru

График работы офиса

с 9-00 до 21-00 ежедневно, без выходных