

1-комнатная квартира

Введён в эксплуатацию

Площадь..... 35,54 м²

Этаж..... 11 из 17




✓ Отделка..... **Современный стиль**

Номер..... 130

Корпус..... 19 (северная часть)

7 353 900 ₽

Эта квартира в корпусе 19 в северной части ЖК «Столичный»

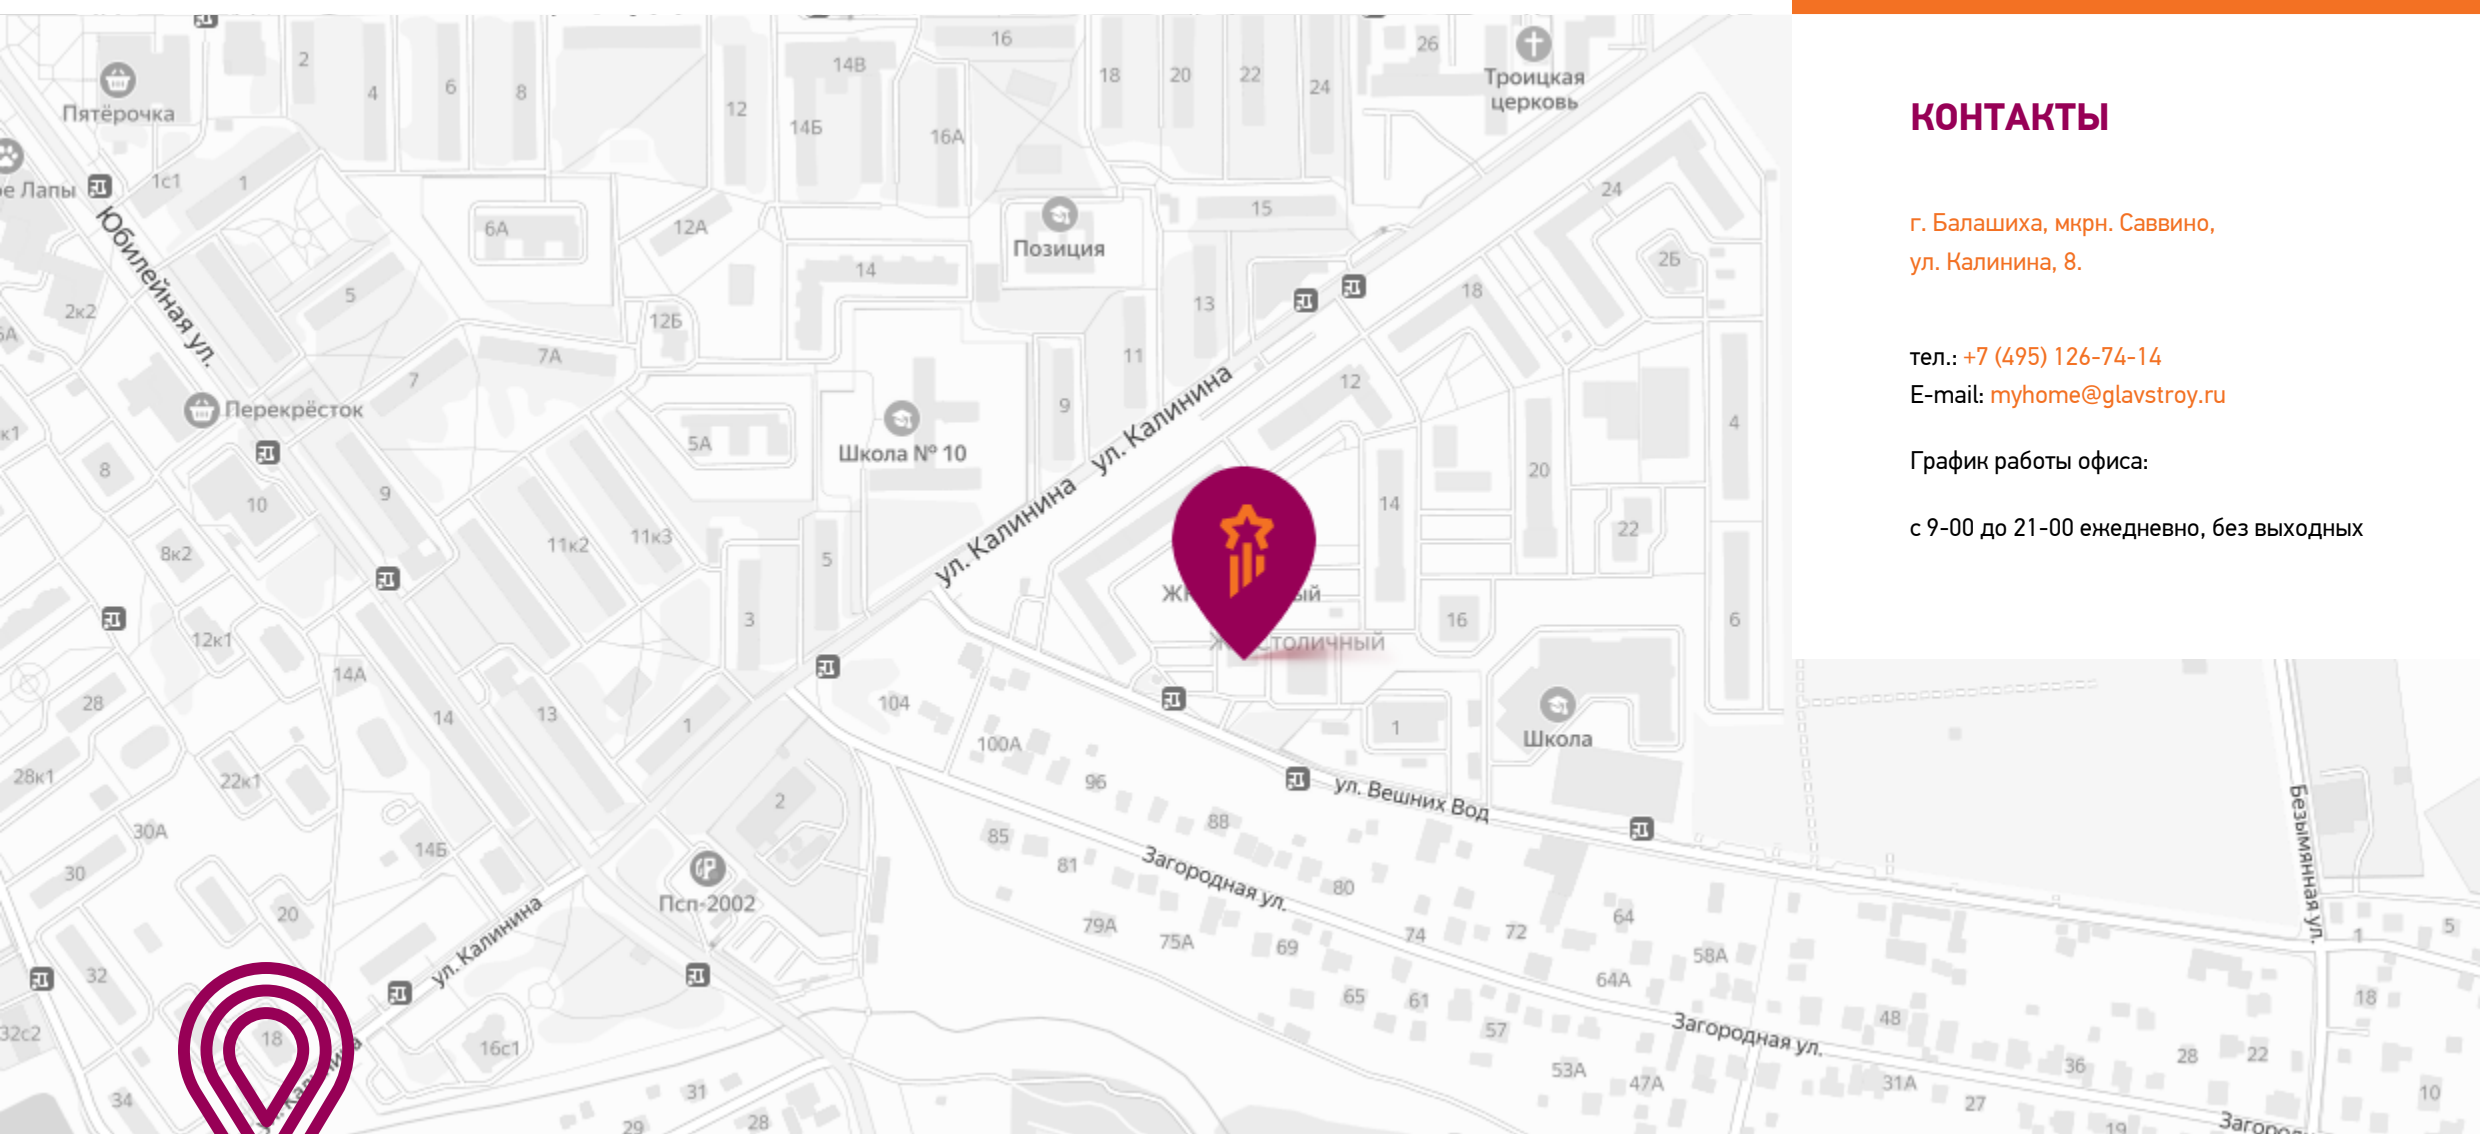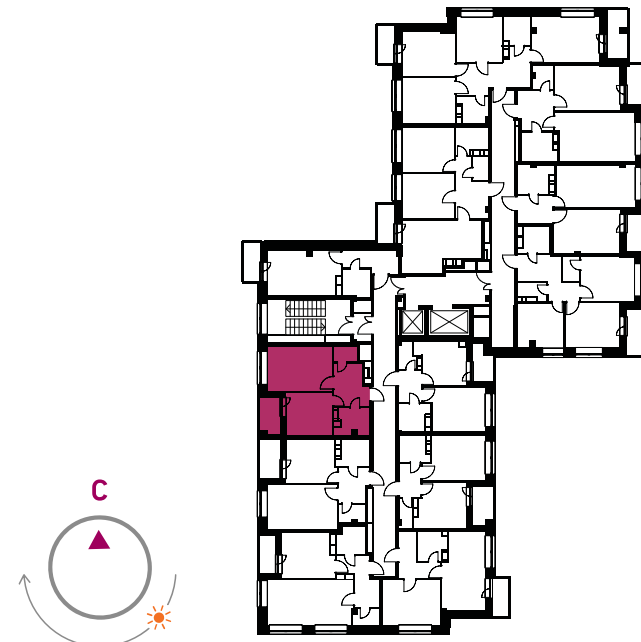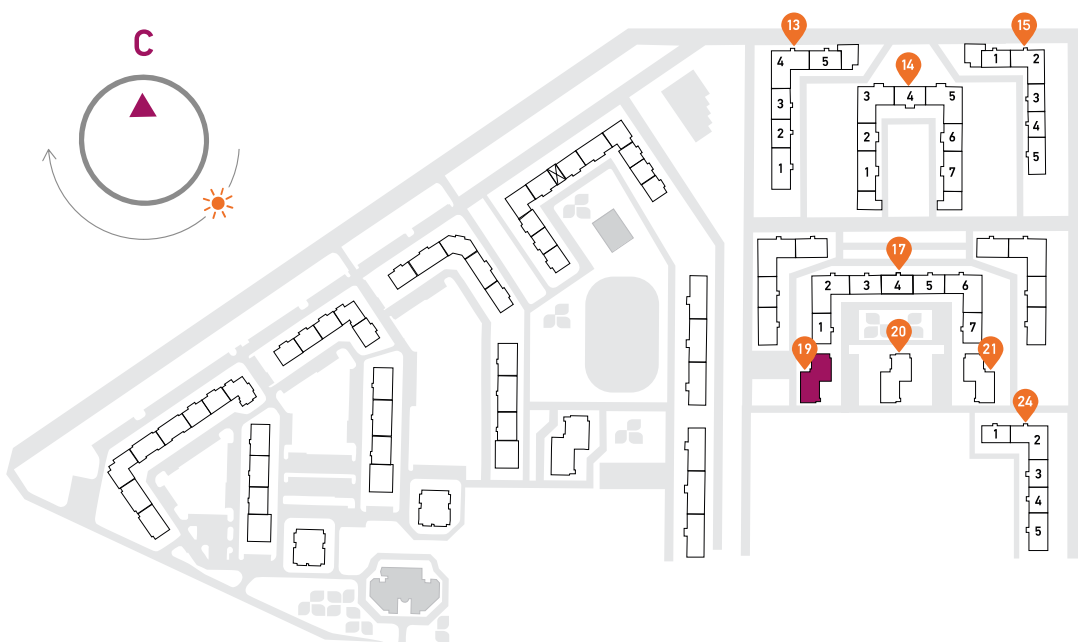

КОНТАКТЫ

г. Балашиха, мкрн. Саввино,
ул. Калинина, 8.

тел.: +7 (495) 126-74-14

E-mail: myhome@glavstroy.ru

График работы офиса:

с 9-00 до 21-00 ежедневно, без выходных

