



# Квартира №182

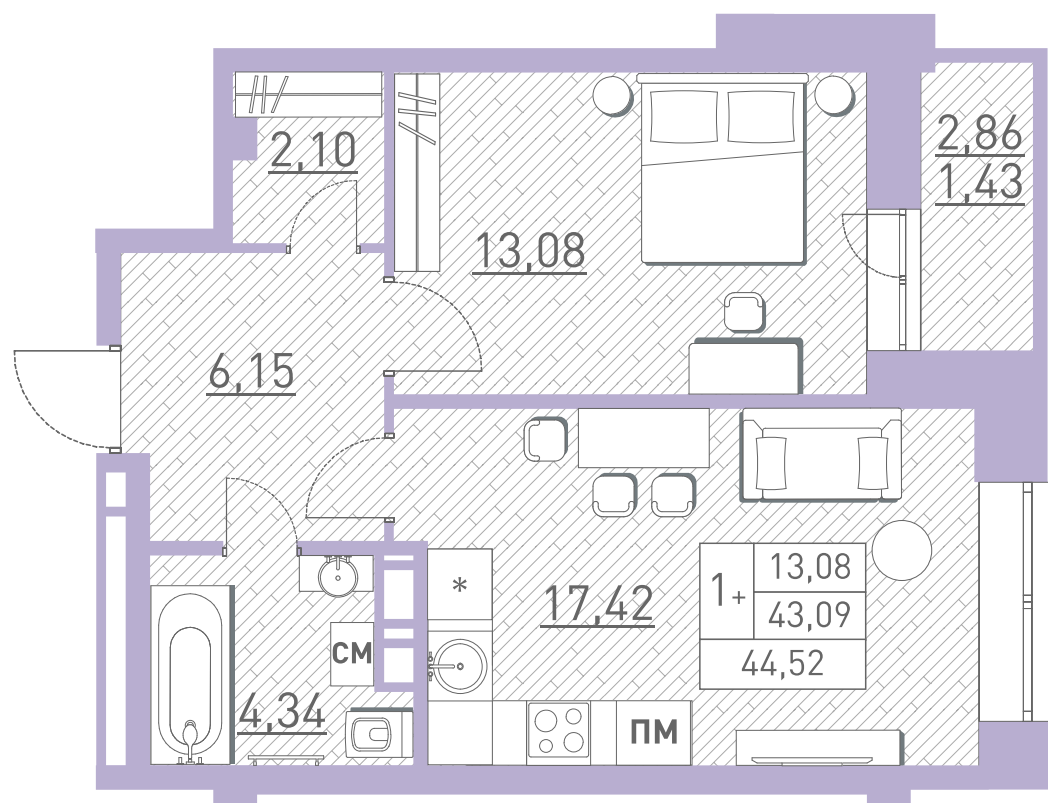


Комнат 2Е  
Площадь 44.52 м<sup>2</sup>  
Этаж 16  
Корпус 19

Ипотека: ~29 000 Р/месяц  
Рассрочка: ~188 000 Р/месяц

**5 698 560 Р**

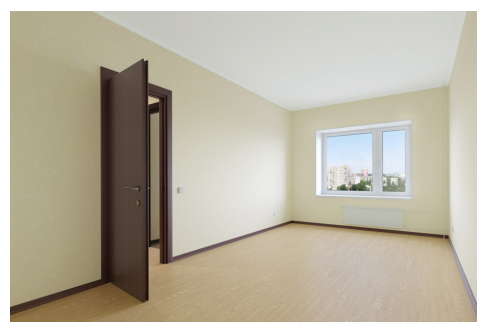


Отделка «Современный контраст»

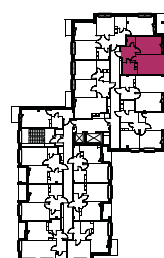

Этаж 16



Корпус 19

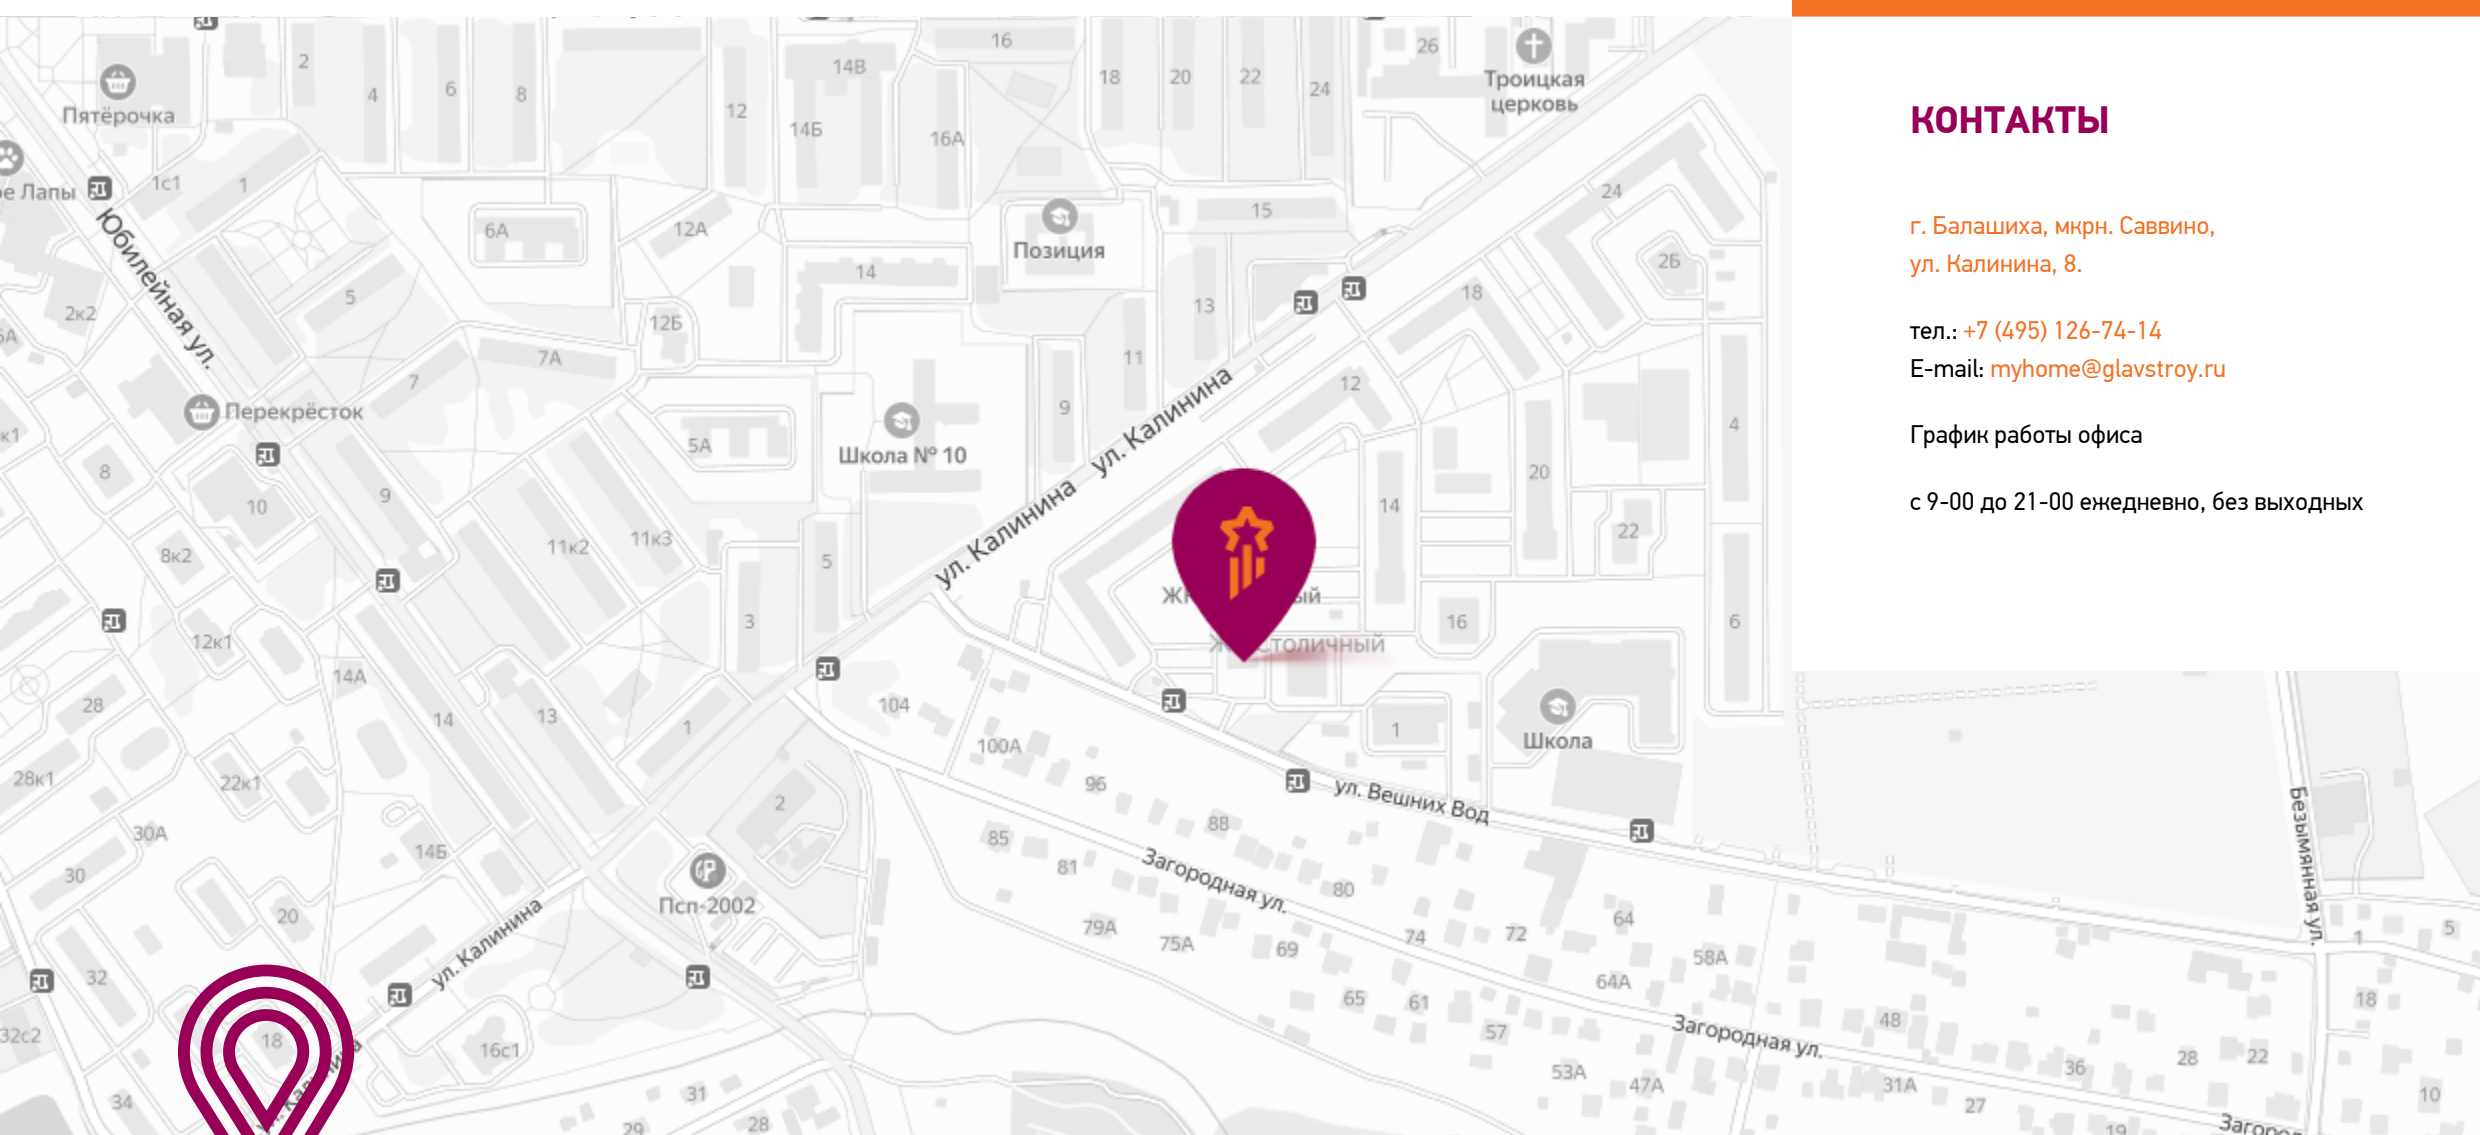

## КОНТАКТЫ

г. Балашиха, мкрн. Саввино,  
ул. Калинина, 8.

тел.: +7 (495) 126-74-14  
E-mail: [myhome@glavstroy.ru](mailto:myhome@glavstroy.ru)

График работы офиса

с 9-00 до 21-00 ежедневно, без выходных