

## 1-комнатная квартира

Введён в эксплуатацию

Площадь..... 35,7 м<sup>2</sup>

Этаж..... 11 из 17



✓ Отделка..... **Классический стиль**

Номер..... 119

Корпус..... 20 (северная часть)

**7 389 900 ₪**

## Эта квартира в корпусе 20 в северной части ЖК «Столичный»

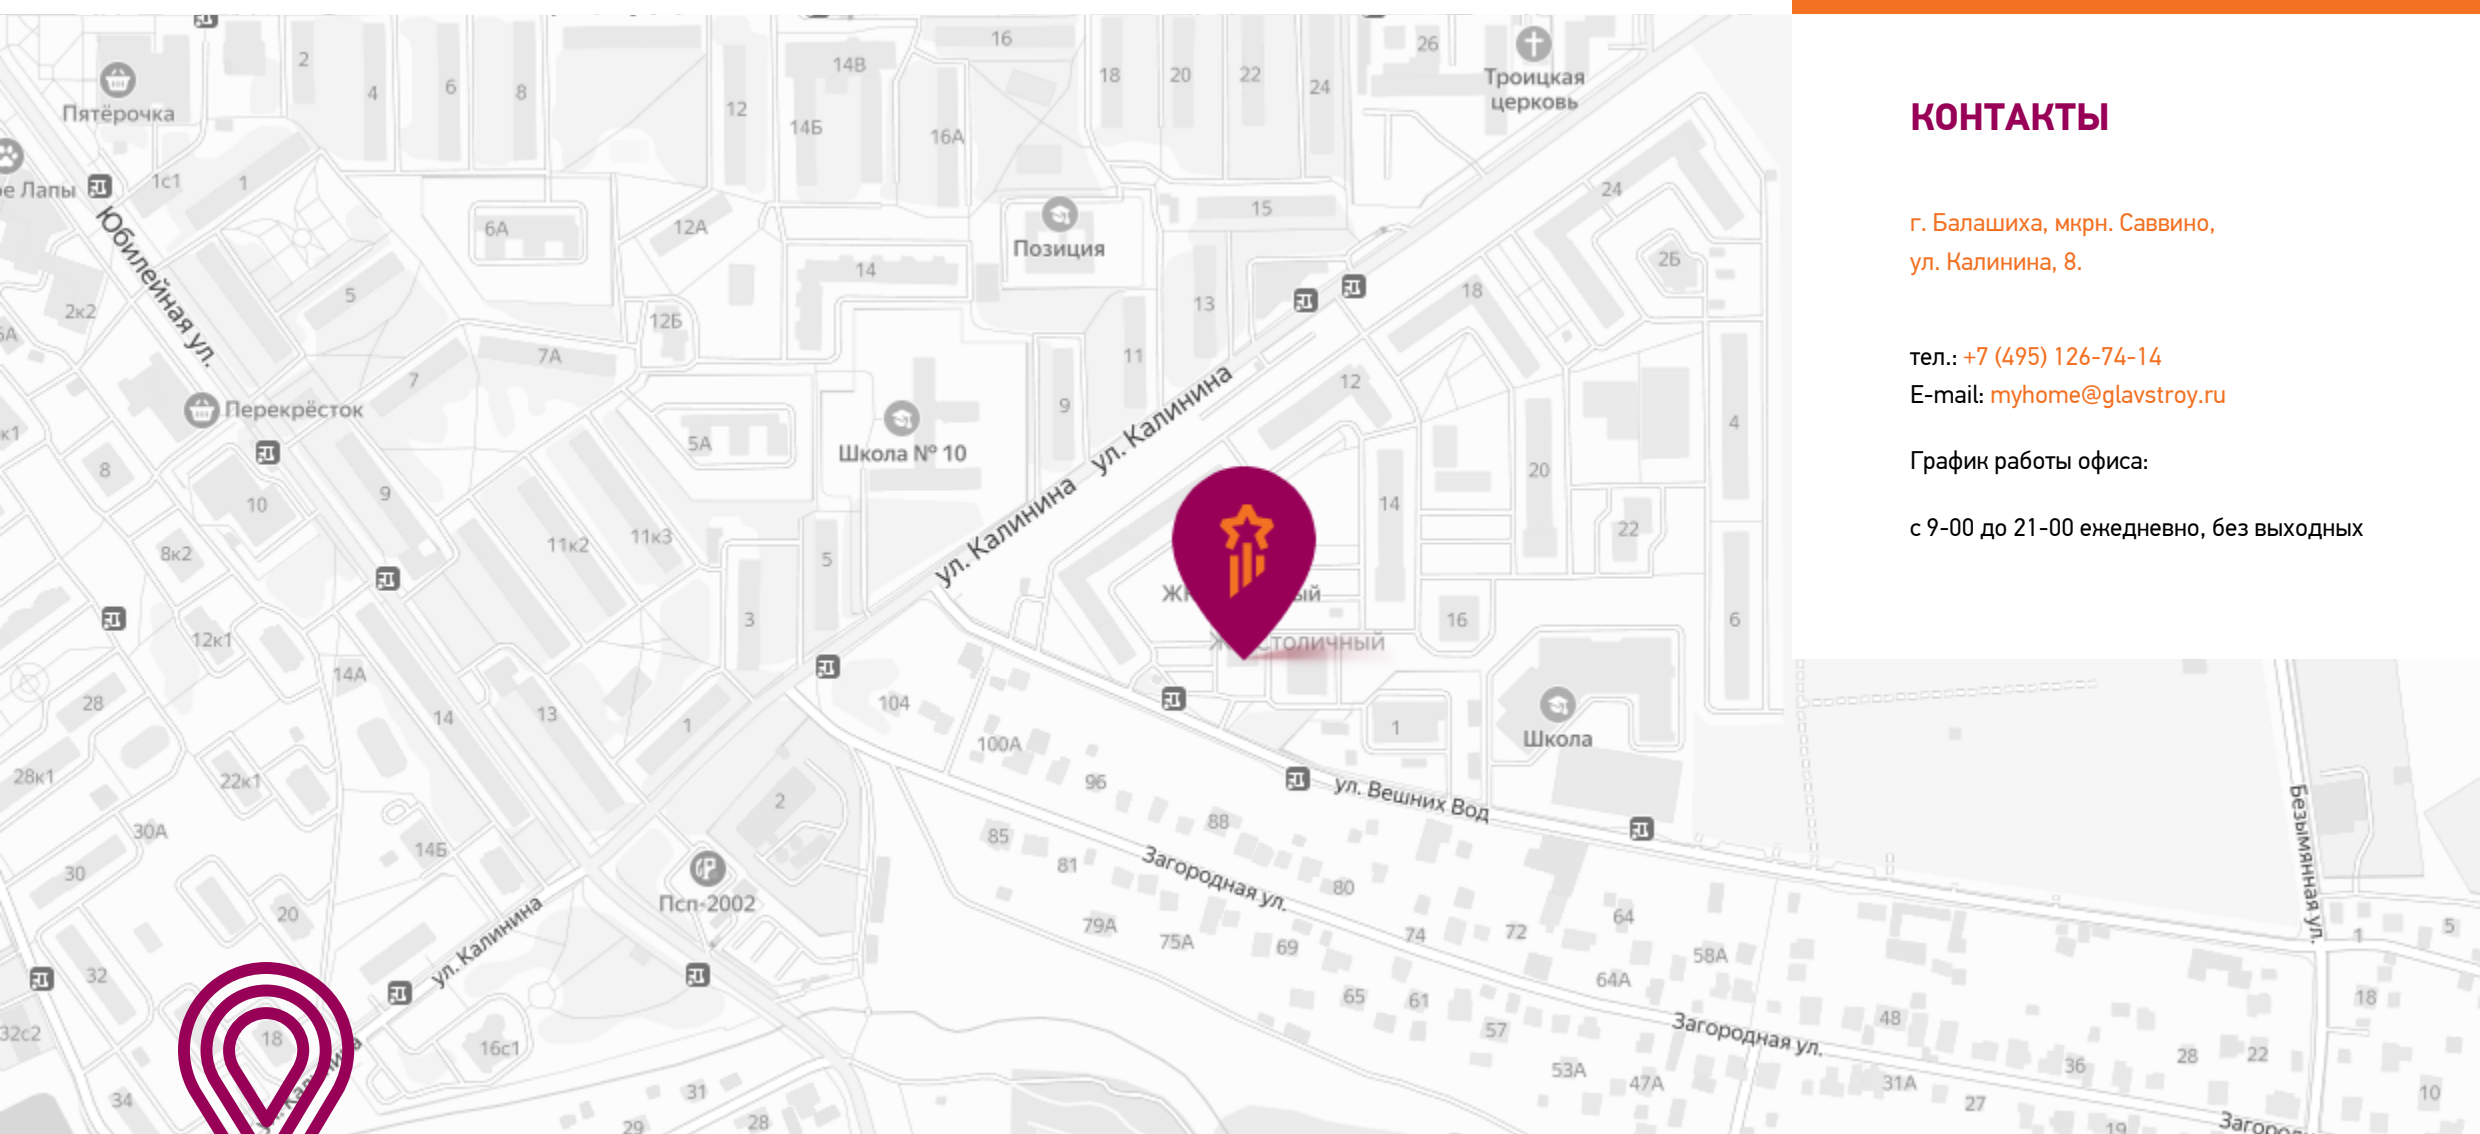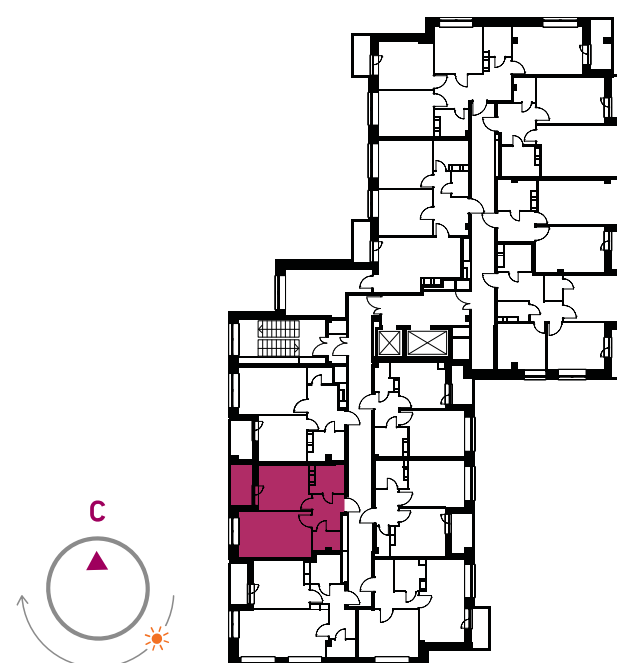

## КОНТАКТЫ

г. Балашиха, мкрн. Саввино,  
ул. Калинина, 8.

тел.: +7 (495) 126-74-14

E-mail: [myhome@glavstroy.ru](mailto:myhome@glavstroy.ru)

График работы офиса:

с 9-00 до 21-00 ежедневно, без выходных