

## 2-комнатная квартира евроформата

Введён в эксплуатацию

Площадь..... 40.35 м²

Этаж..... 14 из 17



✓ Отделка..... **Классический стиль**

Номер..... 151

Корпус..... 20 (северная часть)

# 7 959 600 ₽

## Эта квартира в корпусе 20 в северной части ЖК «Столичный»

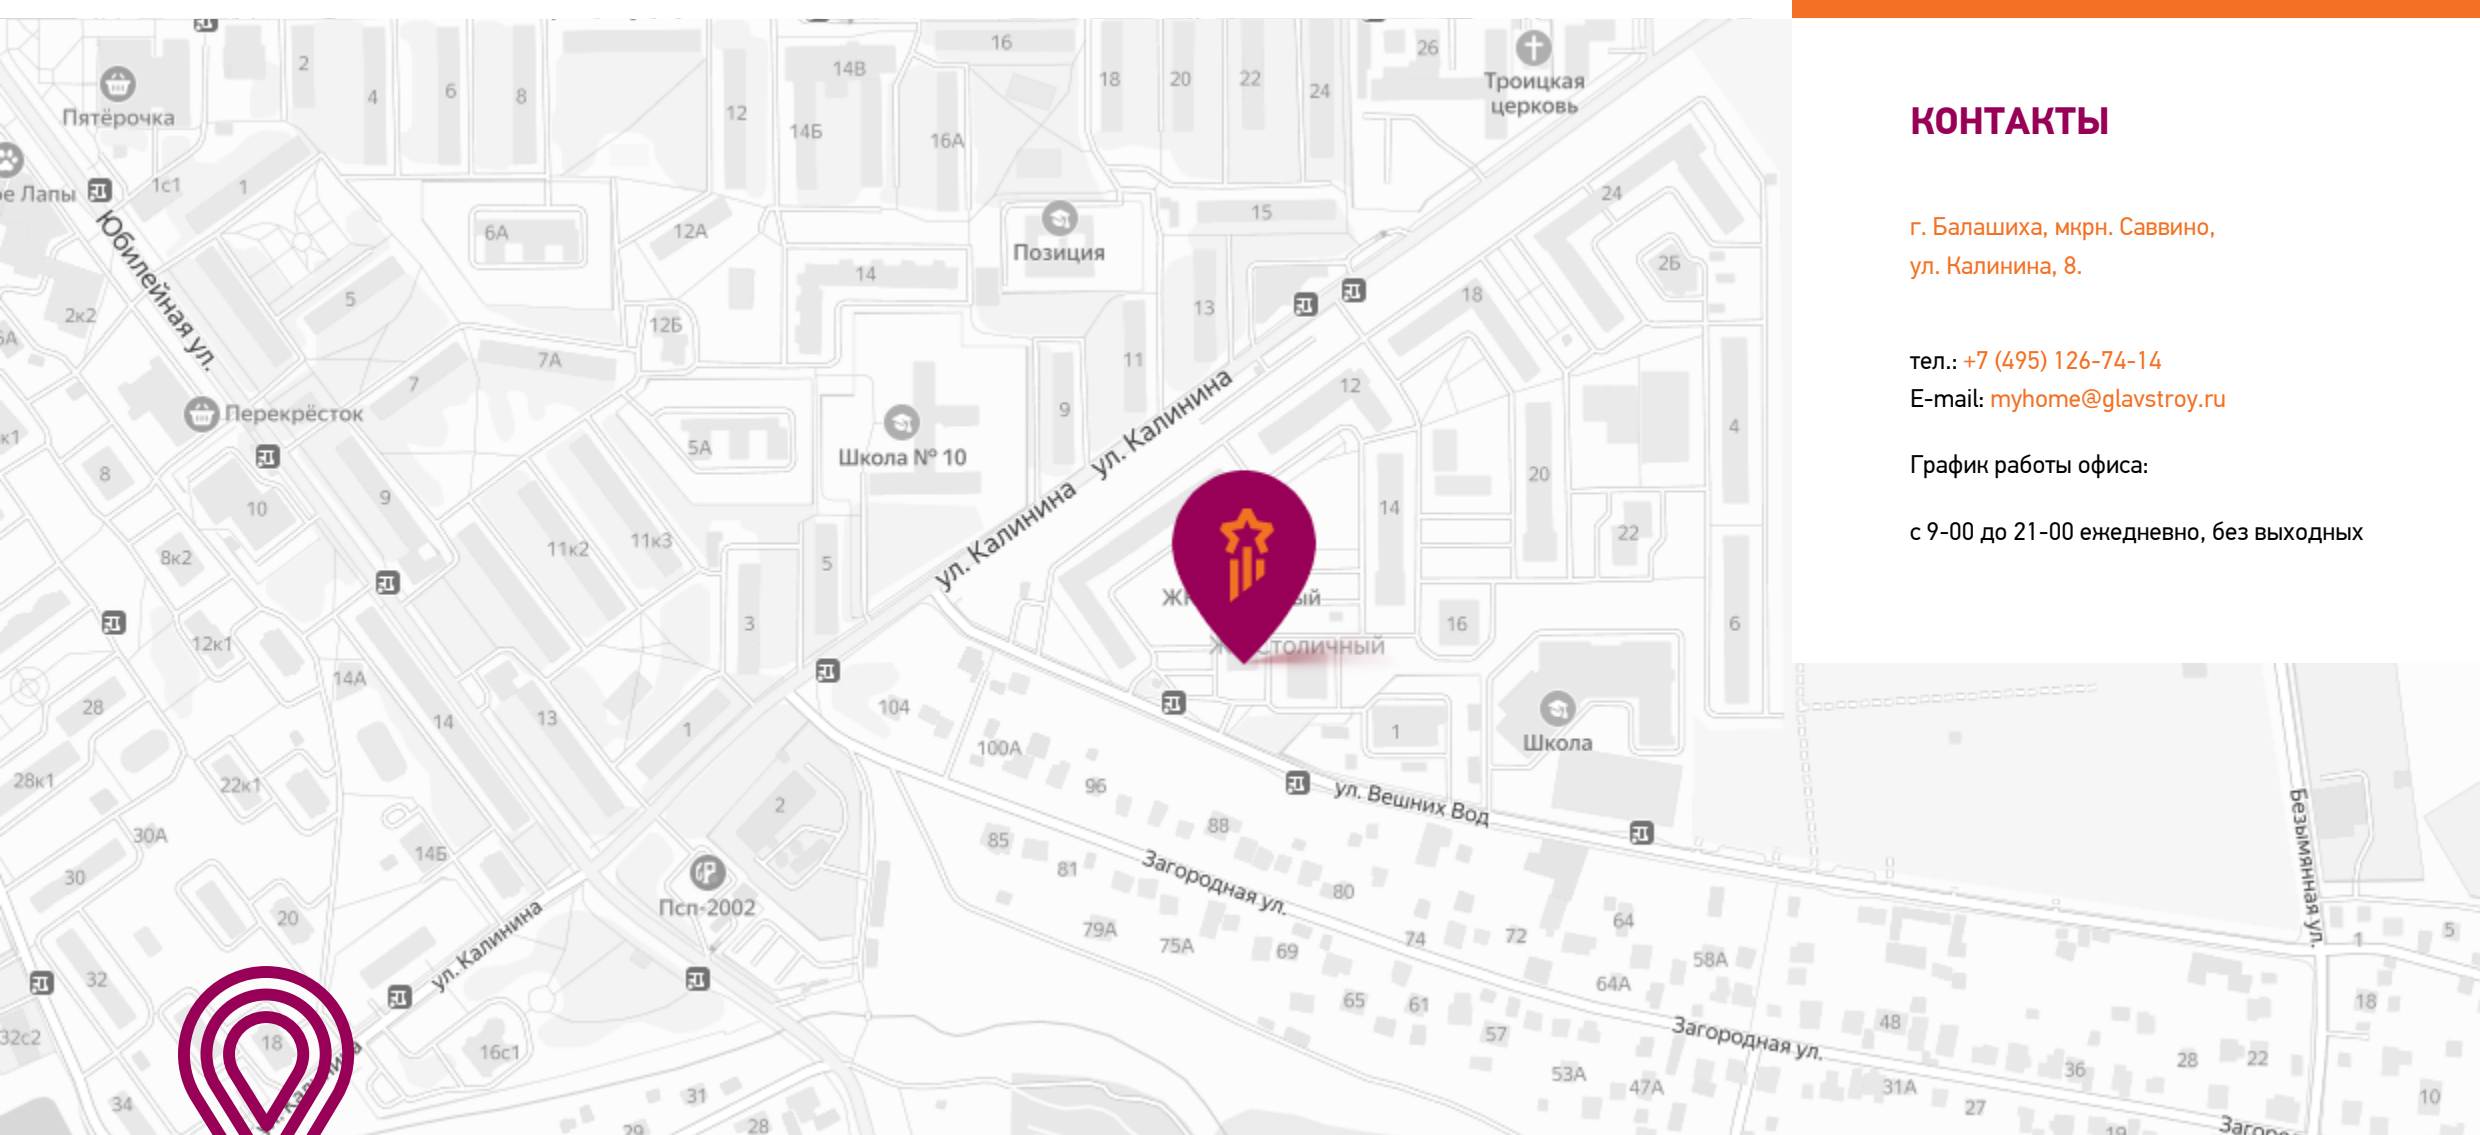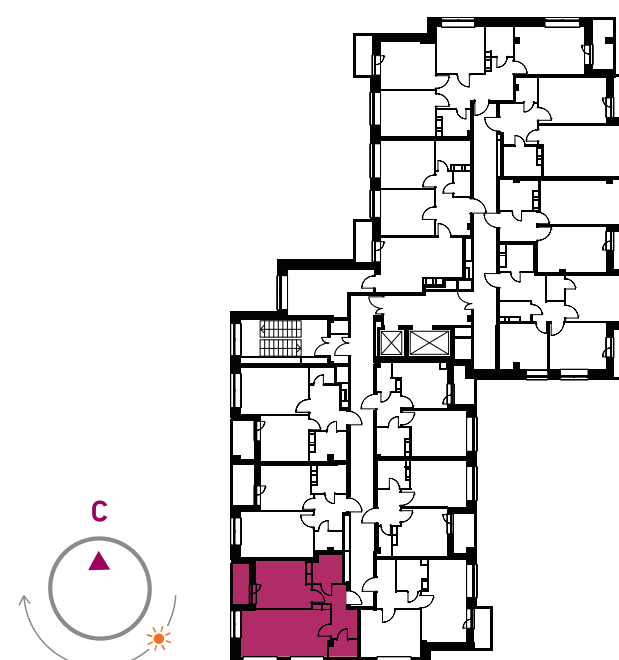

## КОНТАКТЫ

г. Балашиха, мкрн. Саввино,  
ул. Калинина, 8.

тел.: +7 (495) 126-74-14

E-mail: [myhome@glavstroy.ru](mailto:myhome@glavstroy.ru)

График работы офиса:

с 9-00 до 21-00 ежедневно, без выходных

