

1-комнатная квартира

Введён в эксплуатацию

Площадь..... 30.64 м²

Этаж..... 15 из 17



✓ Отделка..... **Классический стиль**

Номер..... 159

Корпус..... 20 (северная часть)

6 539 100 ₽

Эта квартира в корпусе 20 в северной части ЖК «Столичный»

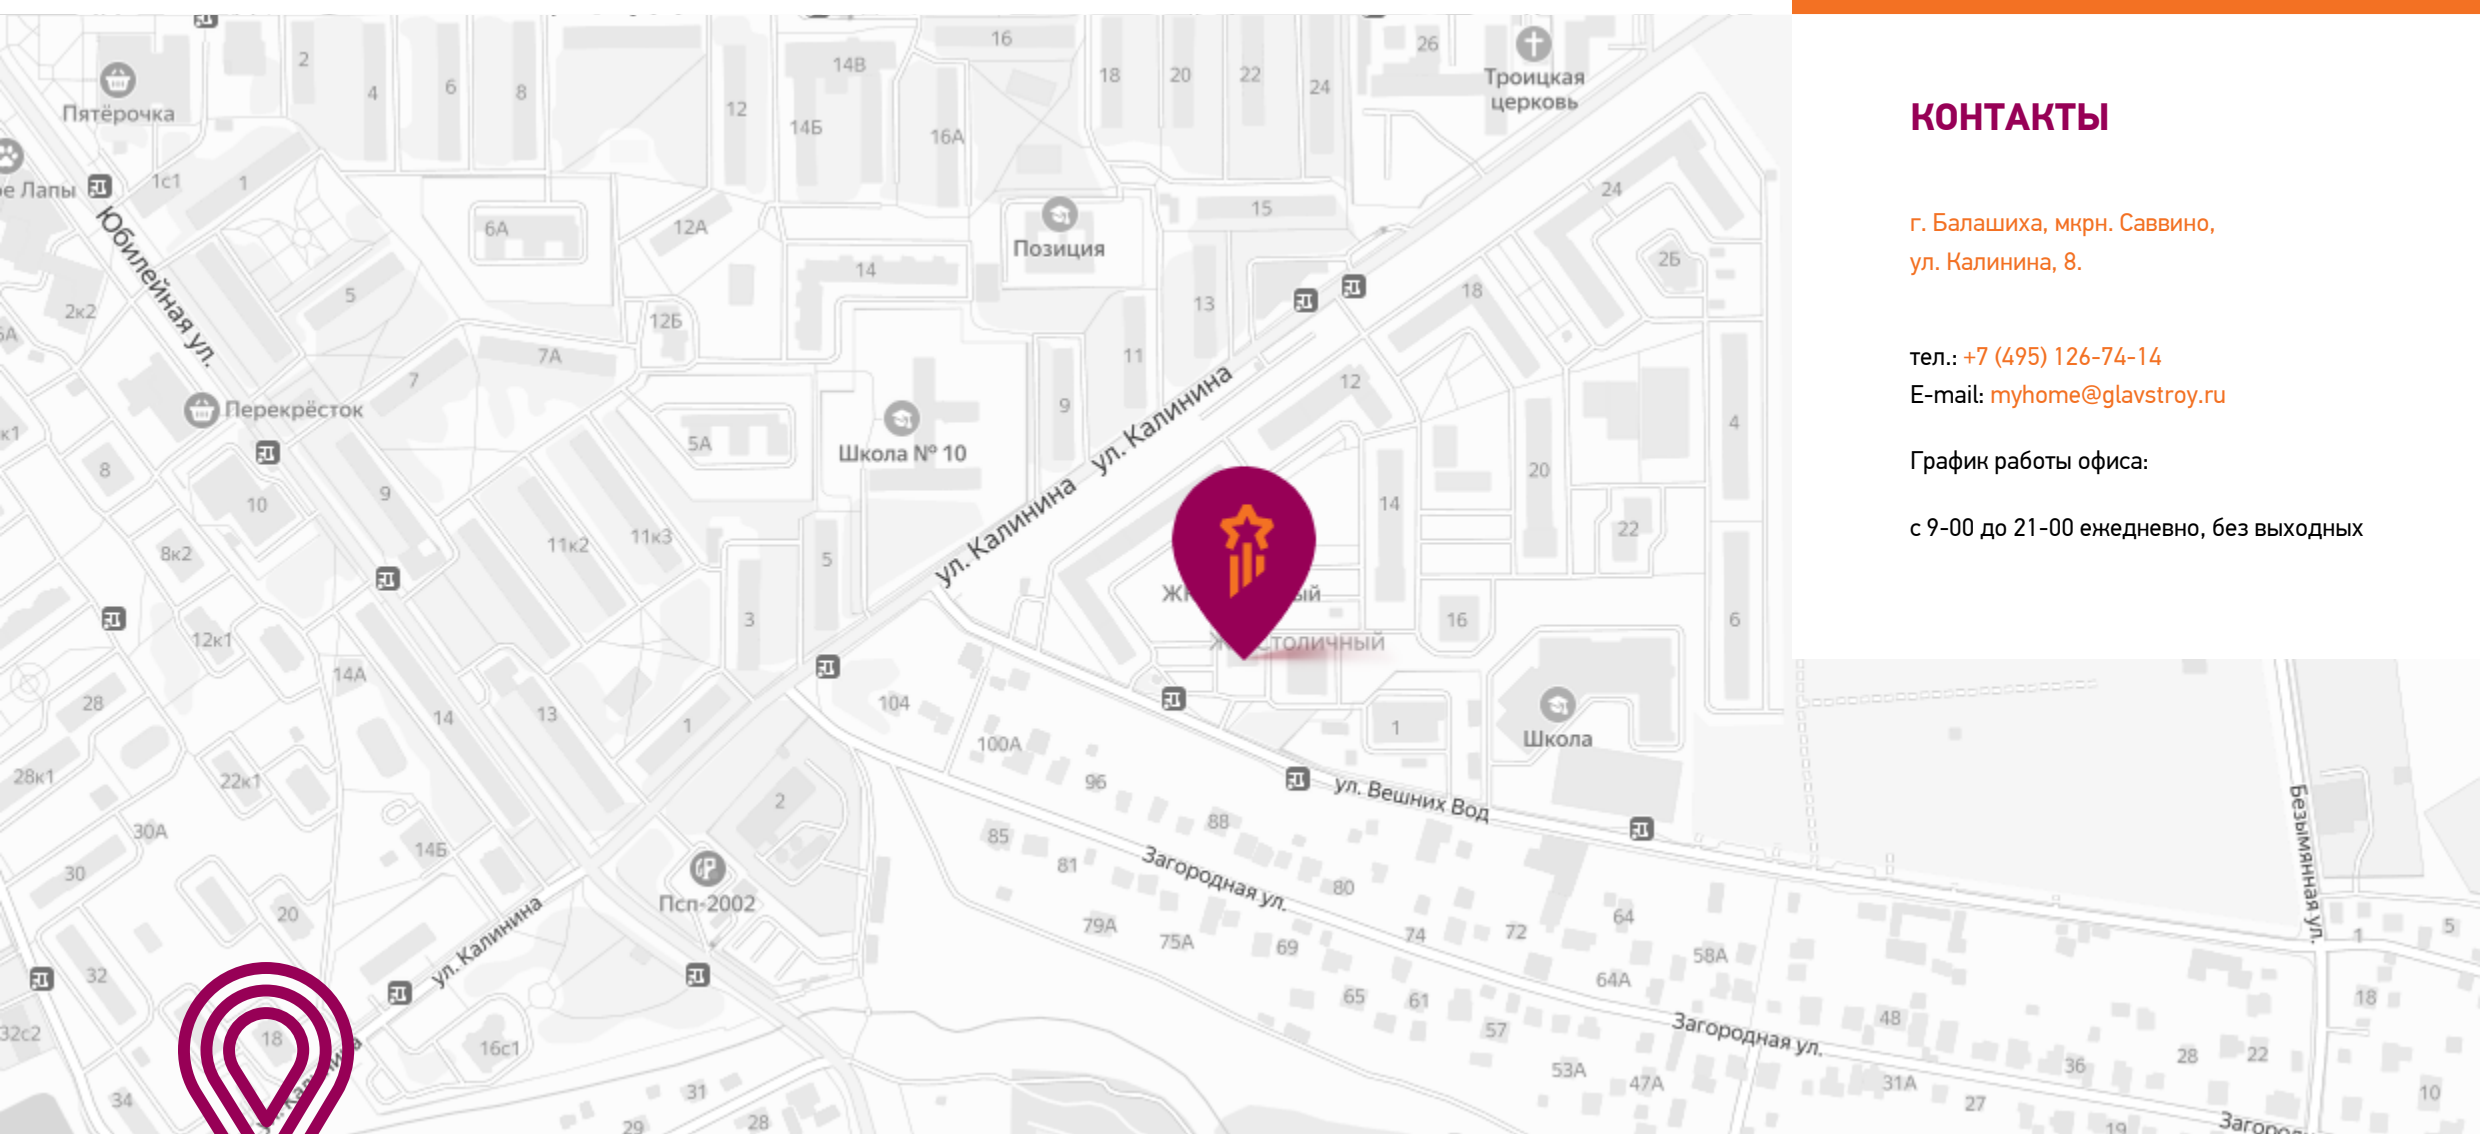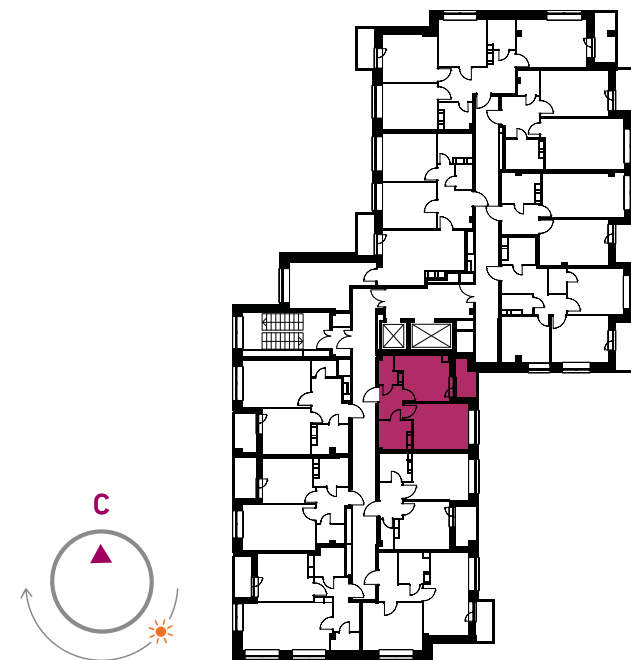

КОНТАКТЫ

г. Балашиха, мкрн. Саввино,
ул. Калинина, 8.

тел.: +7 (495) 126-74-14

E-mail: myhome@glavstroy.ru

График работы офиса:

с 9-00 до 21-00 ежедневно, без выходных

