

## 1-комнатная квартира

Ключи 2 кв. 2023 года

Площадь..... 31.72 м²

Этаж..... 2 из 17


✓ Отделка..... **Классический стиль**

Номер..... 8

Корпус..... 24 (северная часть)

**5 614 440 ₪**

## Эта квартира в корпусе 24 в северной части ЖК «Столичный»

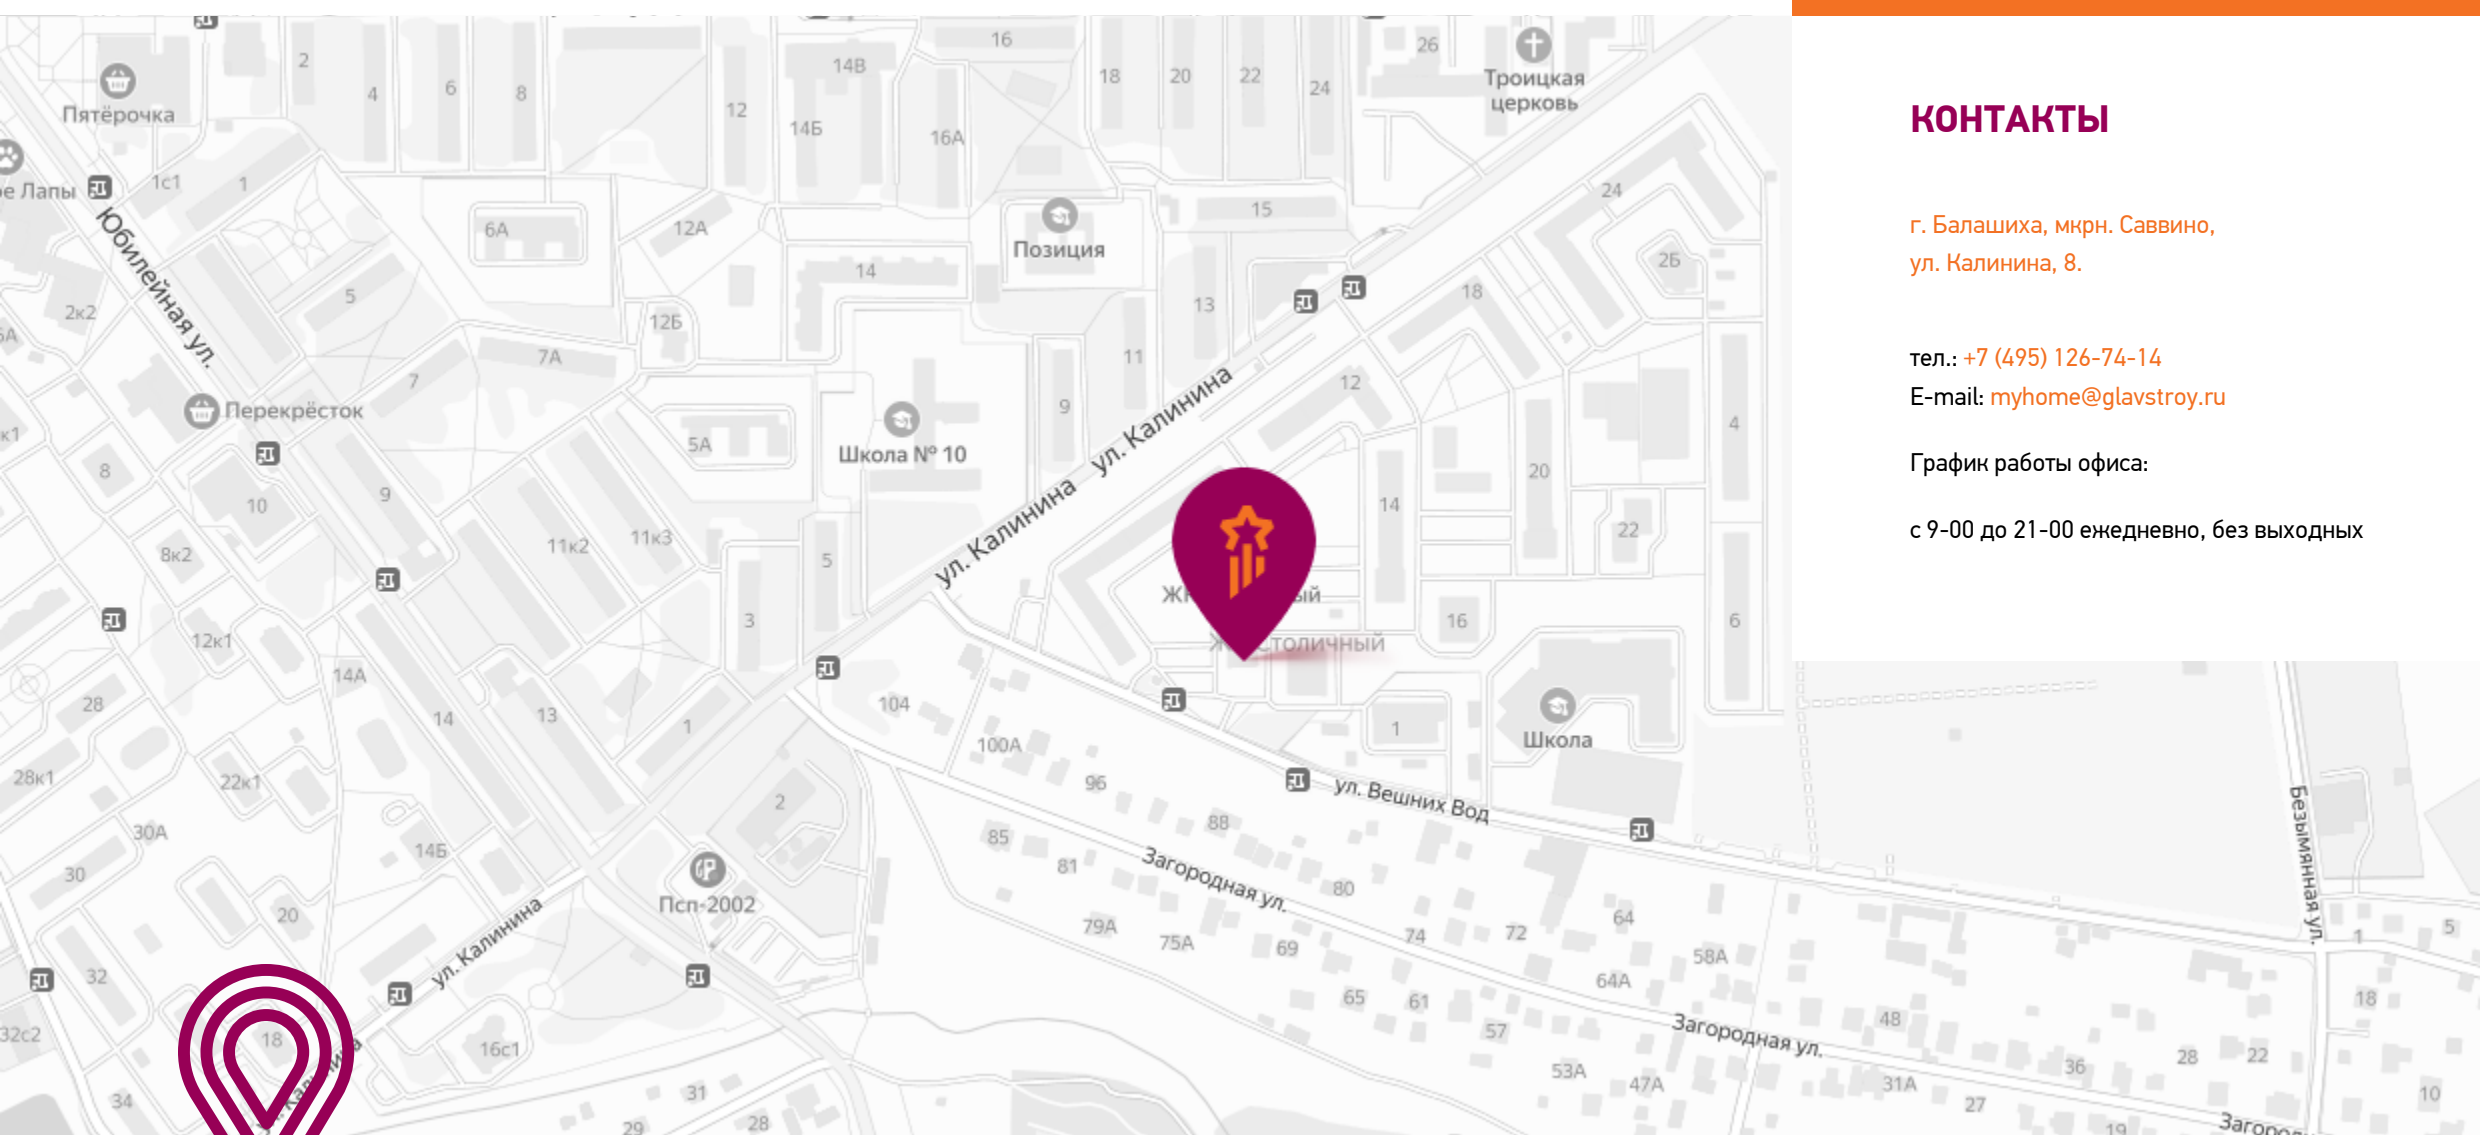

## КОНТАКТЫ

г. Балашиха, мкрн. Саввино,  
ул. Калинина, 8.

тел.: +7 (495) 126-74-14  
E-mail: [myhome@glavstroy.ru](mailto:myhome@glavstroy.ru)

График работы офиса:

с 9-00 до 21-00 ежедневно, без выходных

