

1-комнатная квартира

Ключи 2 кв. 2023 года

Площадь..... 31.37 м²

Этаж..... 3 из 17




✓ Отделка..... **Классический стиль**

Номер..... 13

Корпус..... 24 (северная часть)

5 646 600 ₹

Эта квартира в корпусе 24 в северной части ЖК «Столичный»

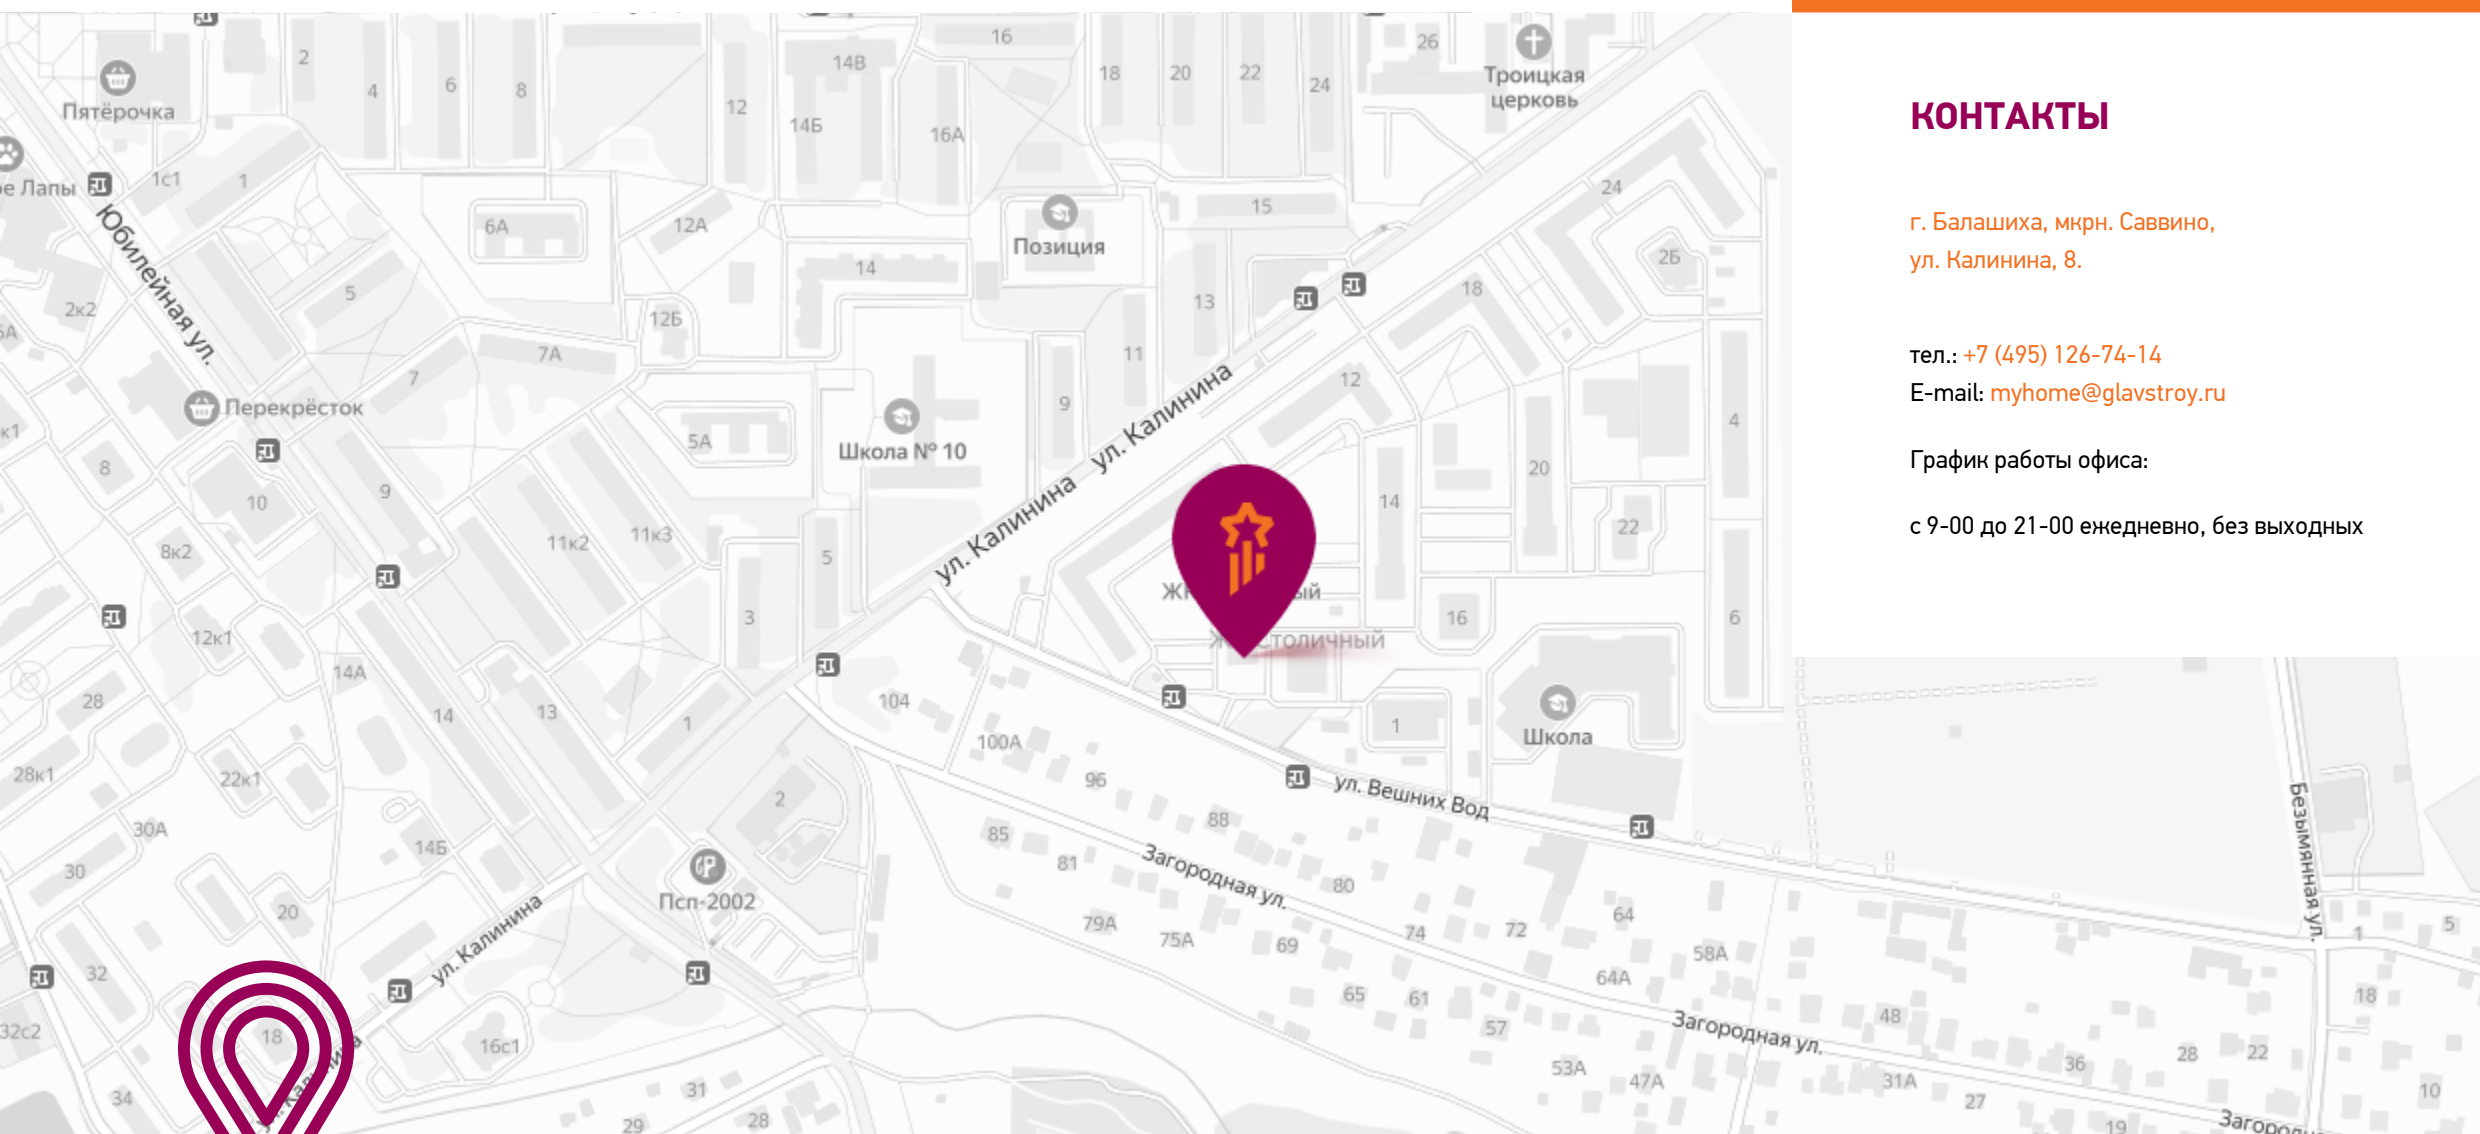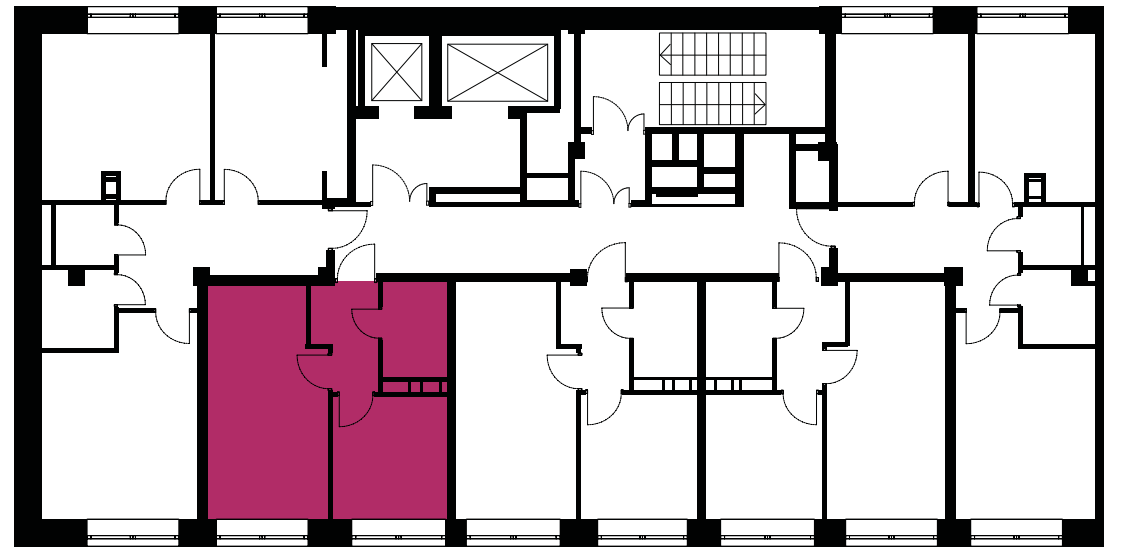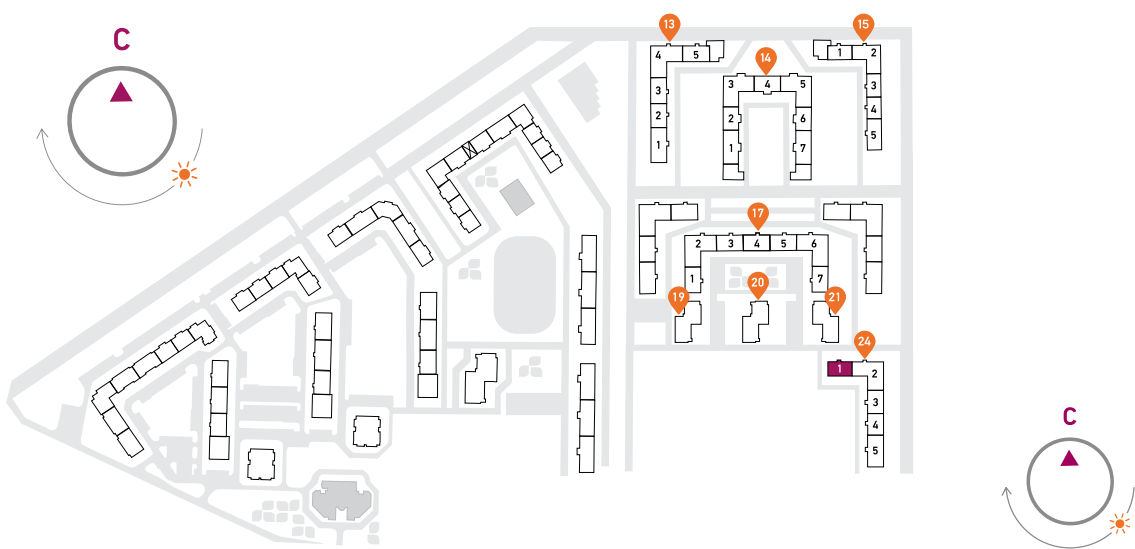

КОНТАКТЫ

г. Балашиха, мкрн. Саввино,
ул. Калинина, 8.

тел.: +7 (495) 126-74-14

E-mail: myhome@glavstroy.ru

График работы офиса:

с 9-00 до 21-00 ежедневно, без выходных

