

4-комнатная квартира евроформата

Введён в эксплуатацию

Площадь..... 68.24 м²

Этаж..... 2 из 17




✓ Отделка..... Современный стиль

Номер..... 270

Корпус..... 14 (северная часть)

11 322 000 ₽

Эта квартира в корпусе 14 в северной части ЖК «Столичный»

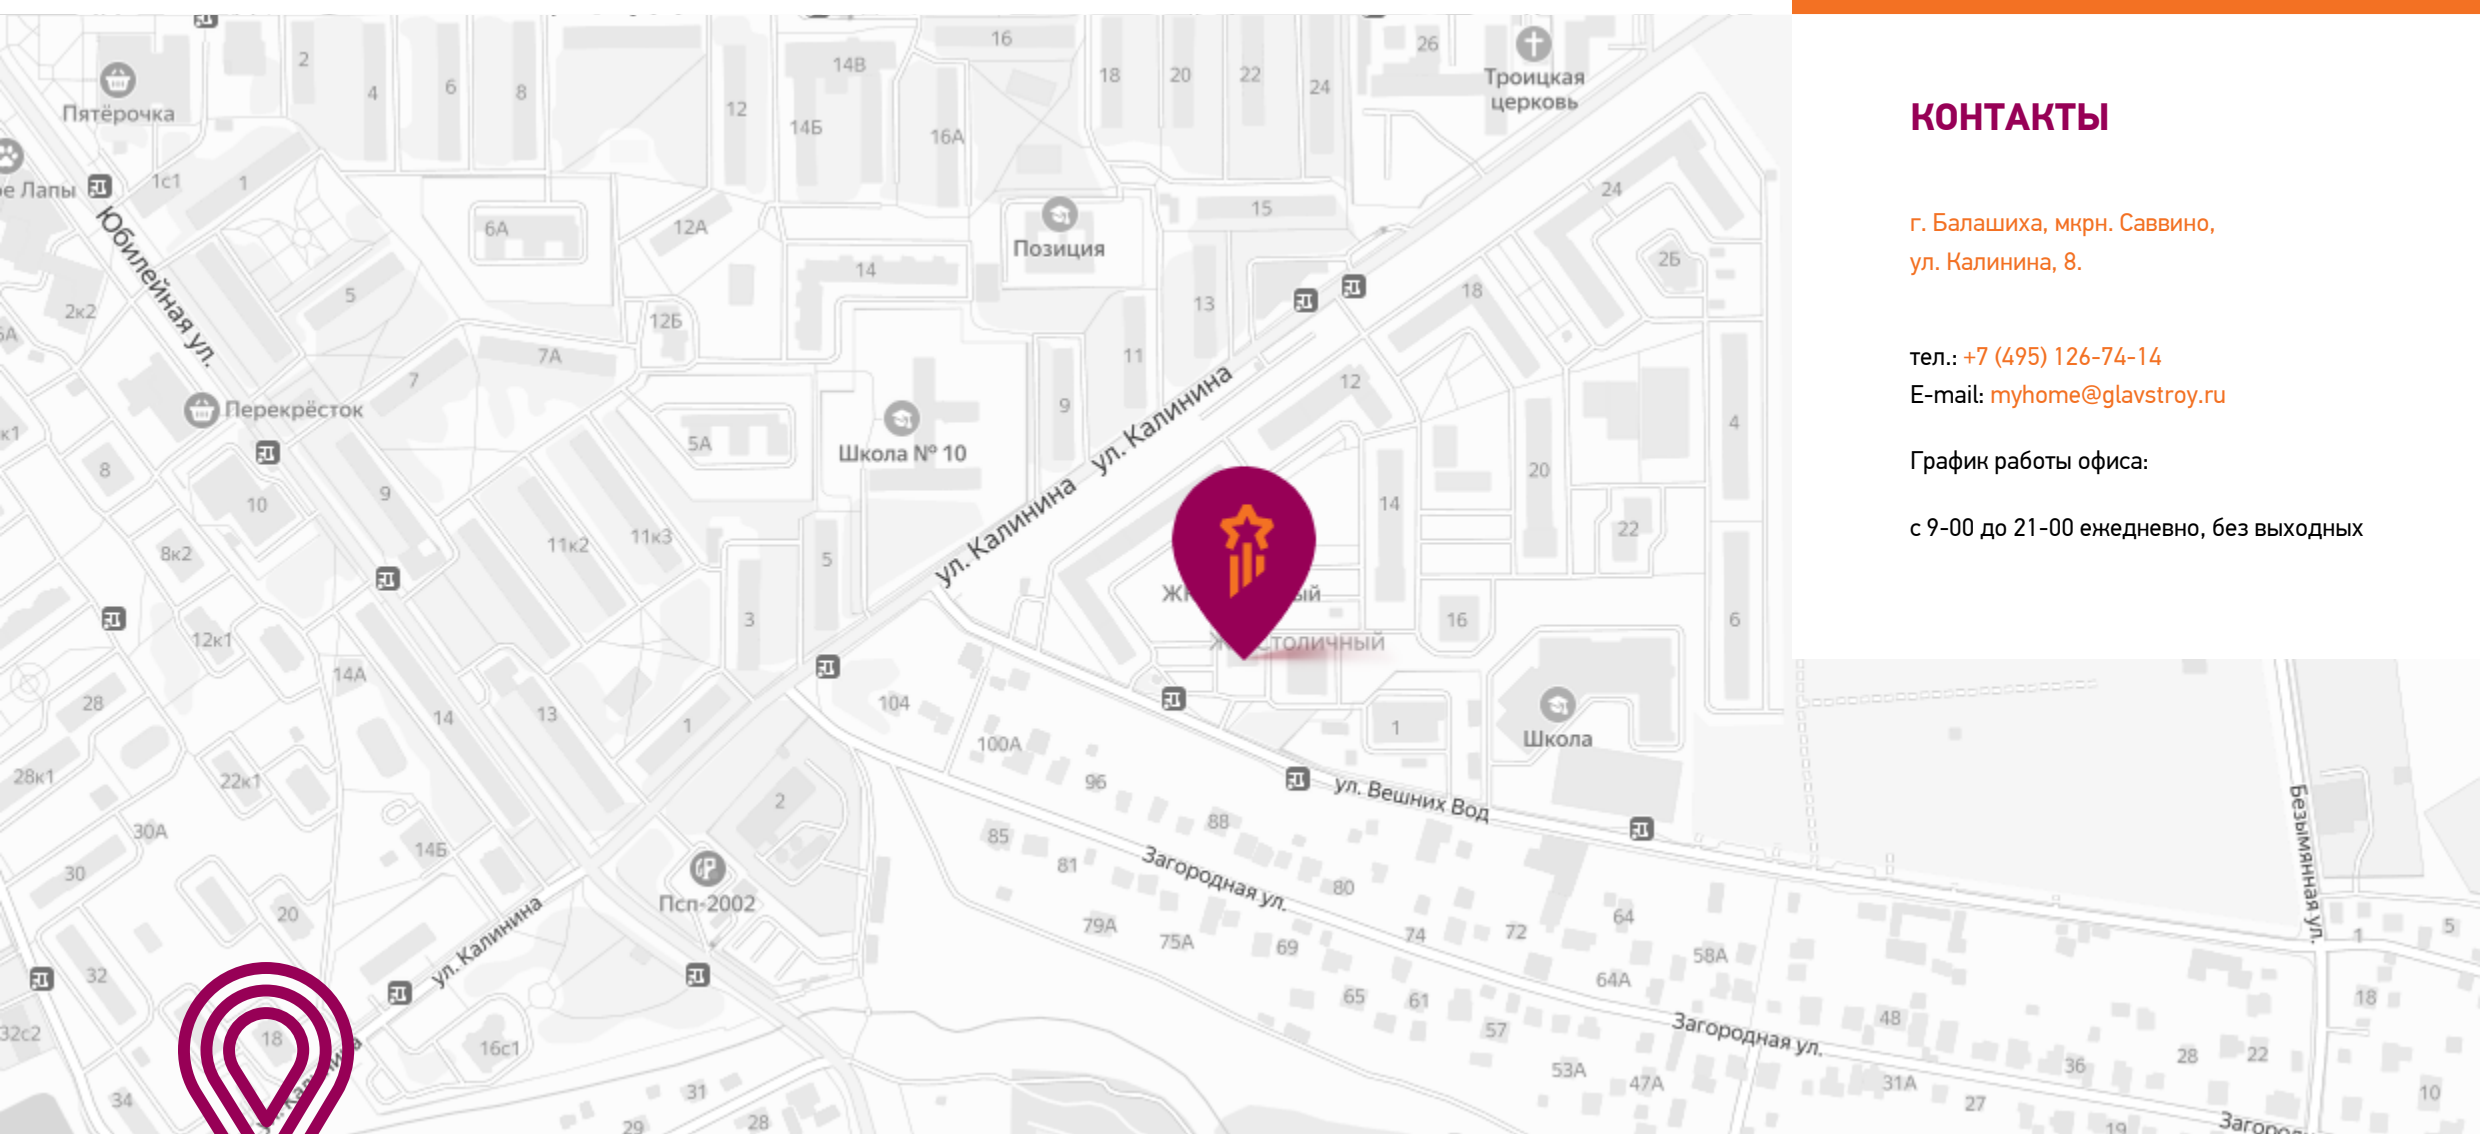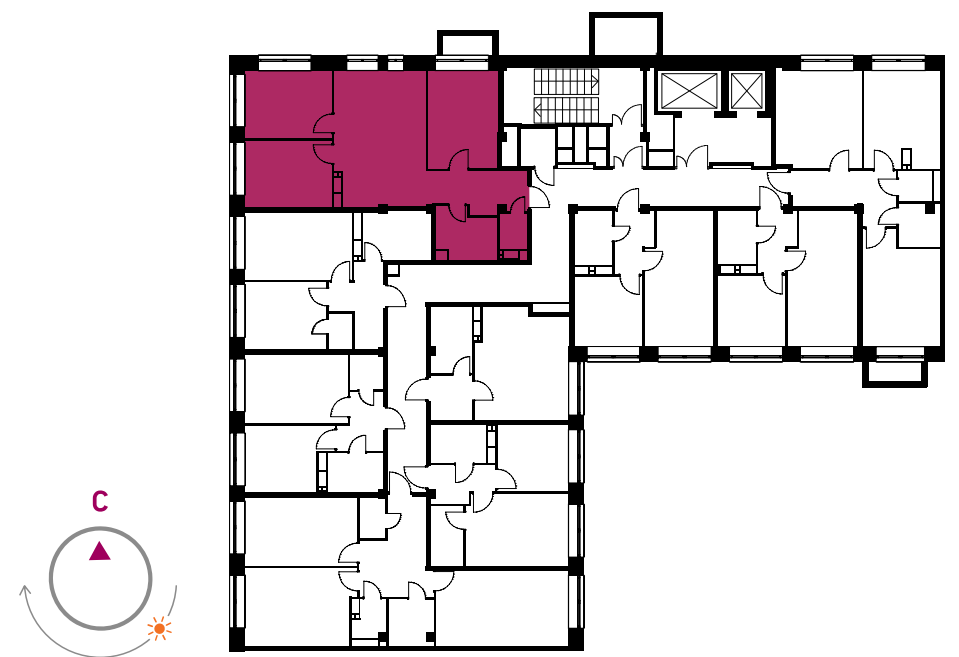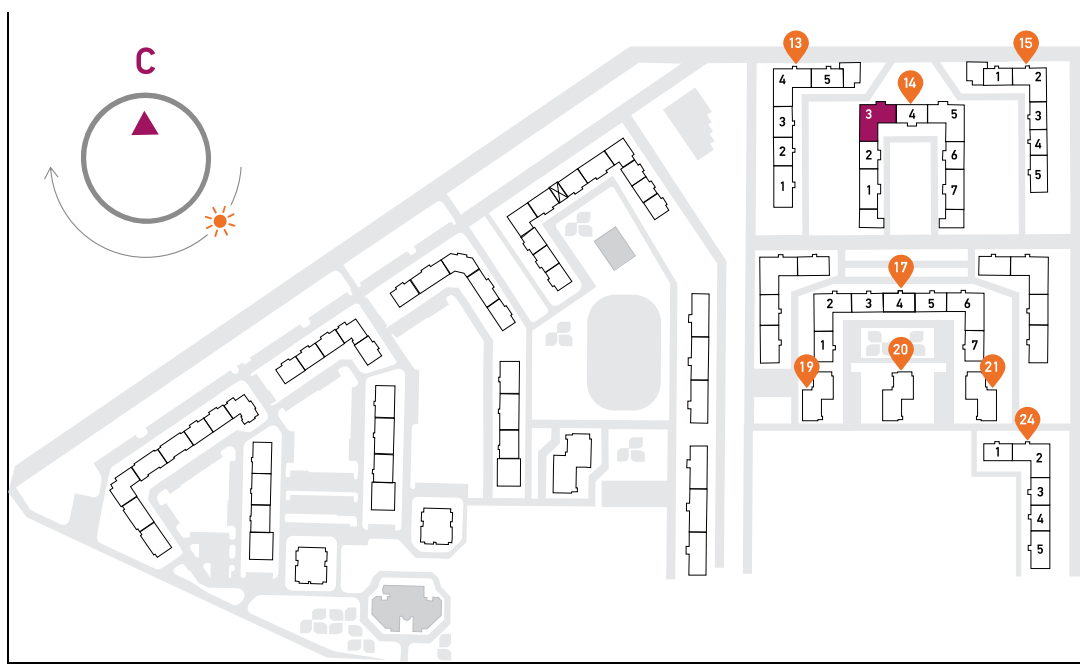

КОНТАКТЫ

г. Балашиха, мкрн. Саввино,
ул. Калинина, 8.

тел.: +7 (495) 126-74-14

E-mail: myhome@glavstroy.ru

График работы офиса:

с 9-00 до 21-00 ежедневно, без выходных

