



Квартира №279

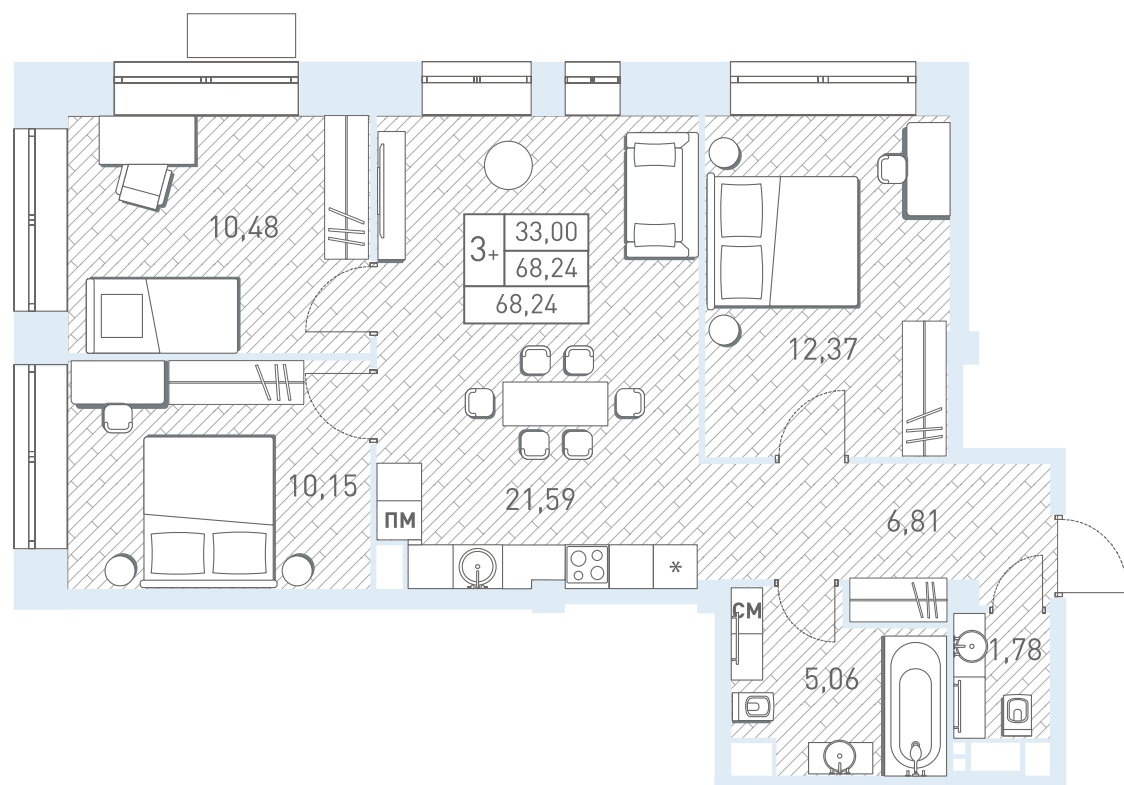


Комнат	Площадь	Этаж	Корпус
4Е	68.24 м ²	3	14

Ипотека: ~45 000 Р/месяц
Рассрочка: ~289 000 Р/месяц


8 759 100 Р

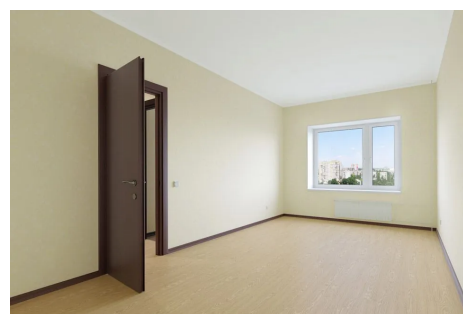


Отделка «Современный контраст»

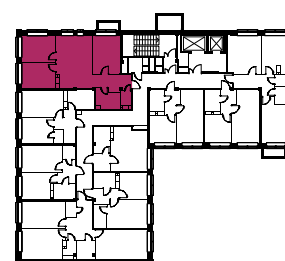

Этаж 3

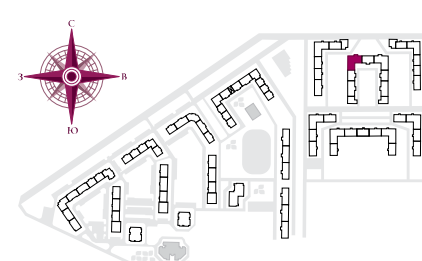

Корпус 14

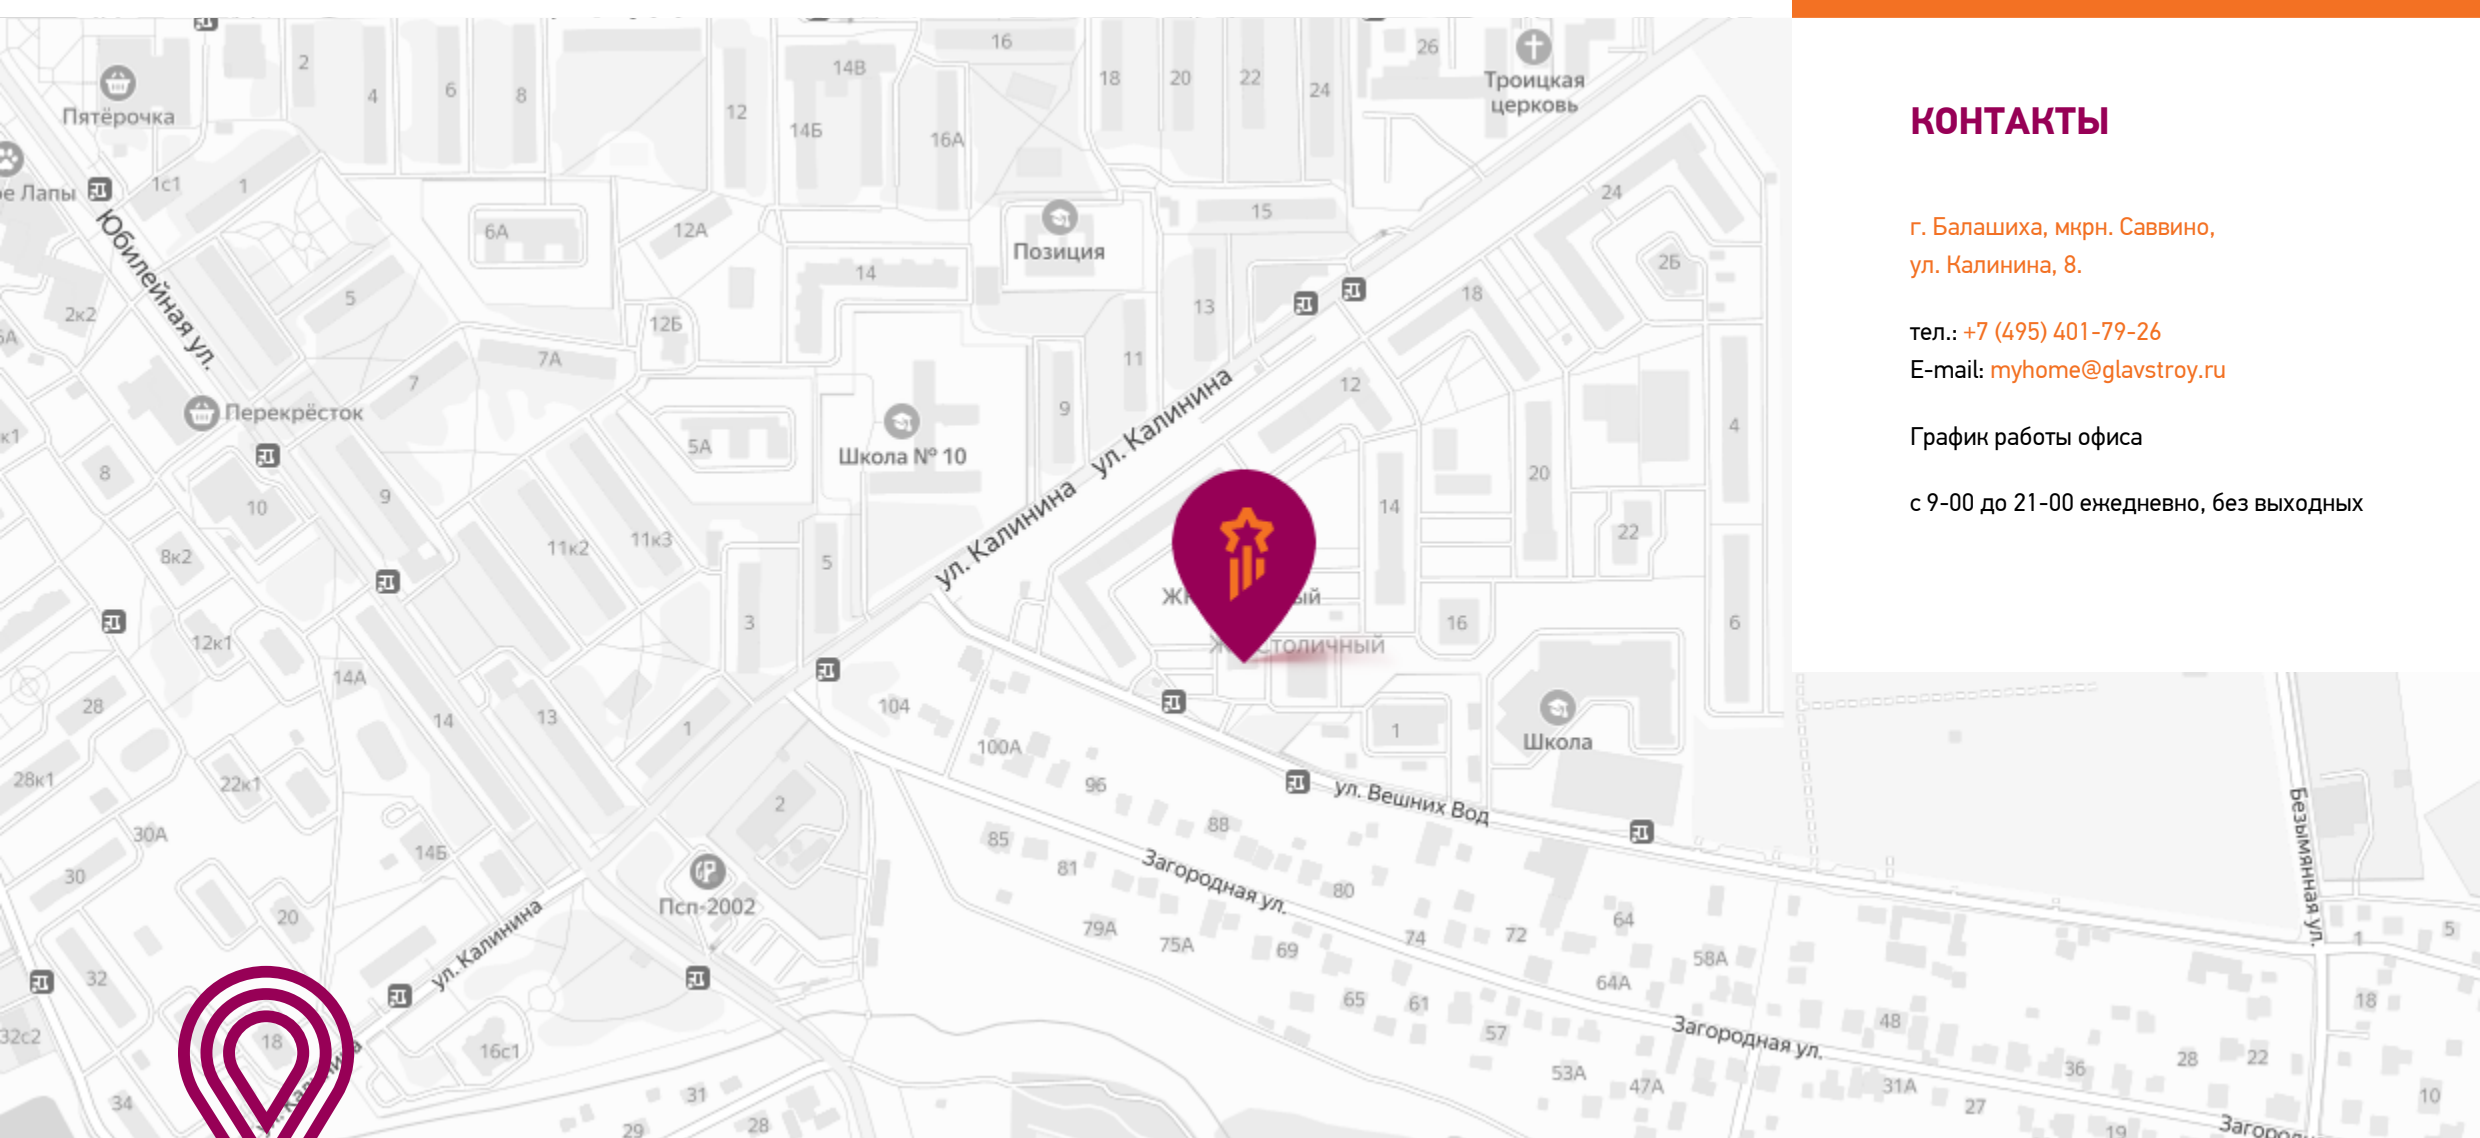

КОНТАКТЫ

г. Балашиха, мкрн. Саввино,
ул. Калинина, 8.

тел.: +7 (495) 401-79-26
E-mail: myhome@glavstroy.ru

График работы офиса

с 9-00 до 21-00 ежедневно, без выходных