



Квартира №11

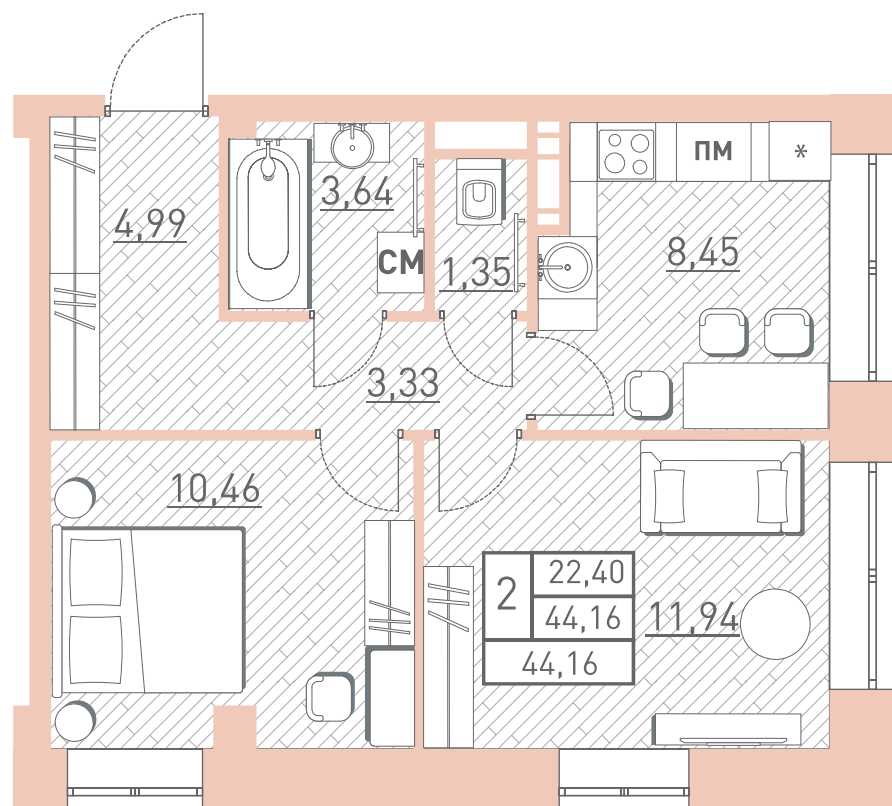


Комнат 2 Площадь 44.16 м² Этаж 2 Корпус 17

Ипотека: ~29 000 Р/месяц
Рассрочка: ~187 000 Р/месяц

5 652 480 Р

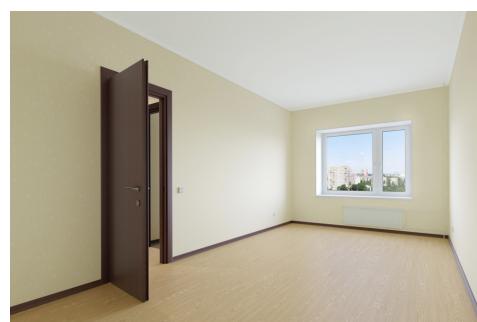


Отделка «Современный контраст»

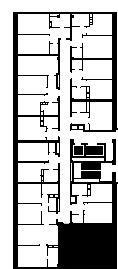

Этаж 2



Корпус 17

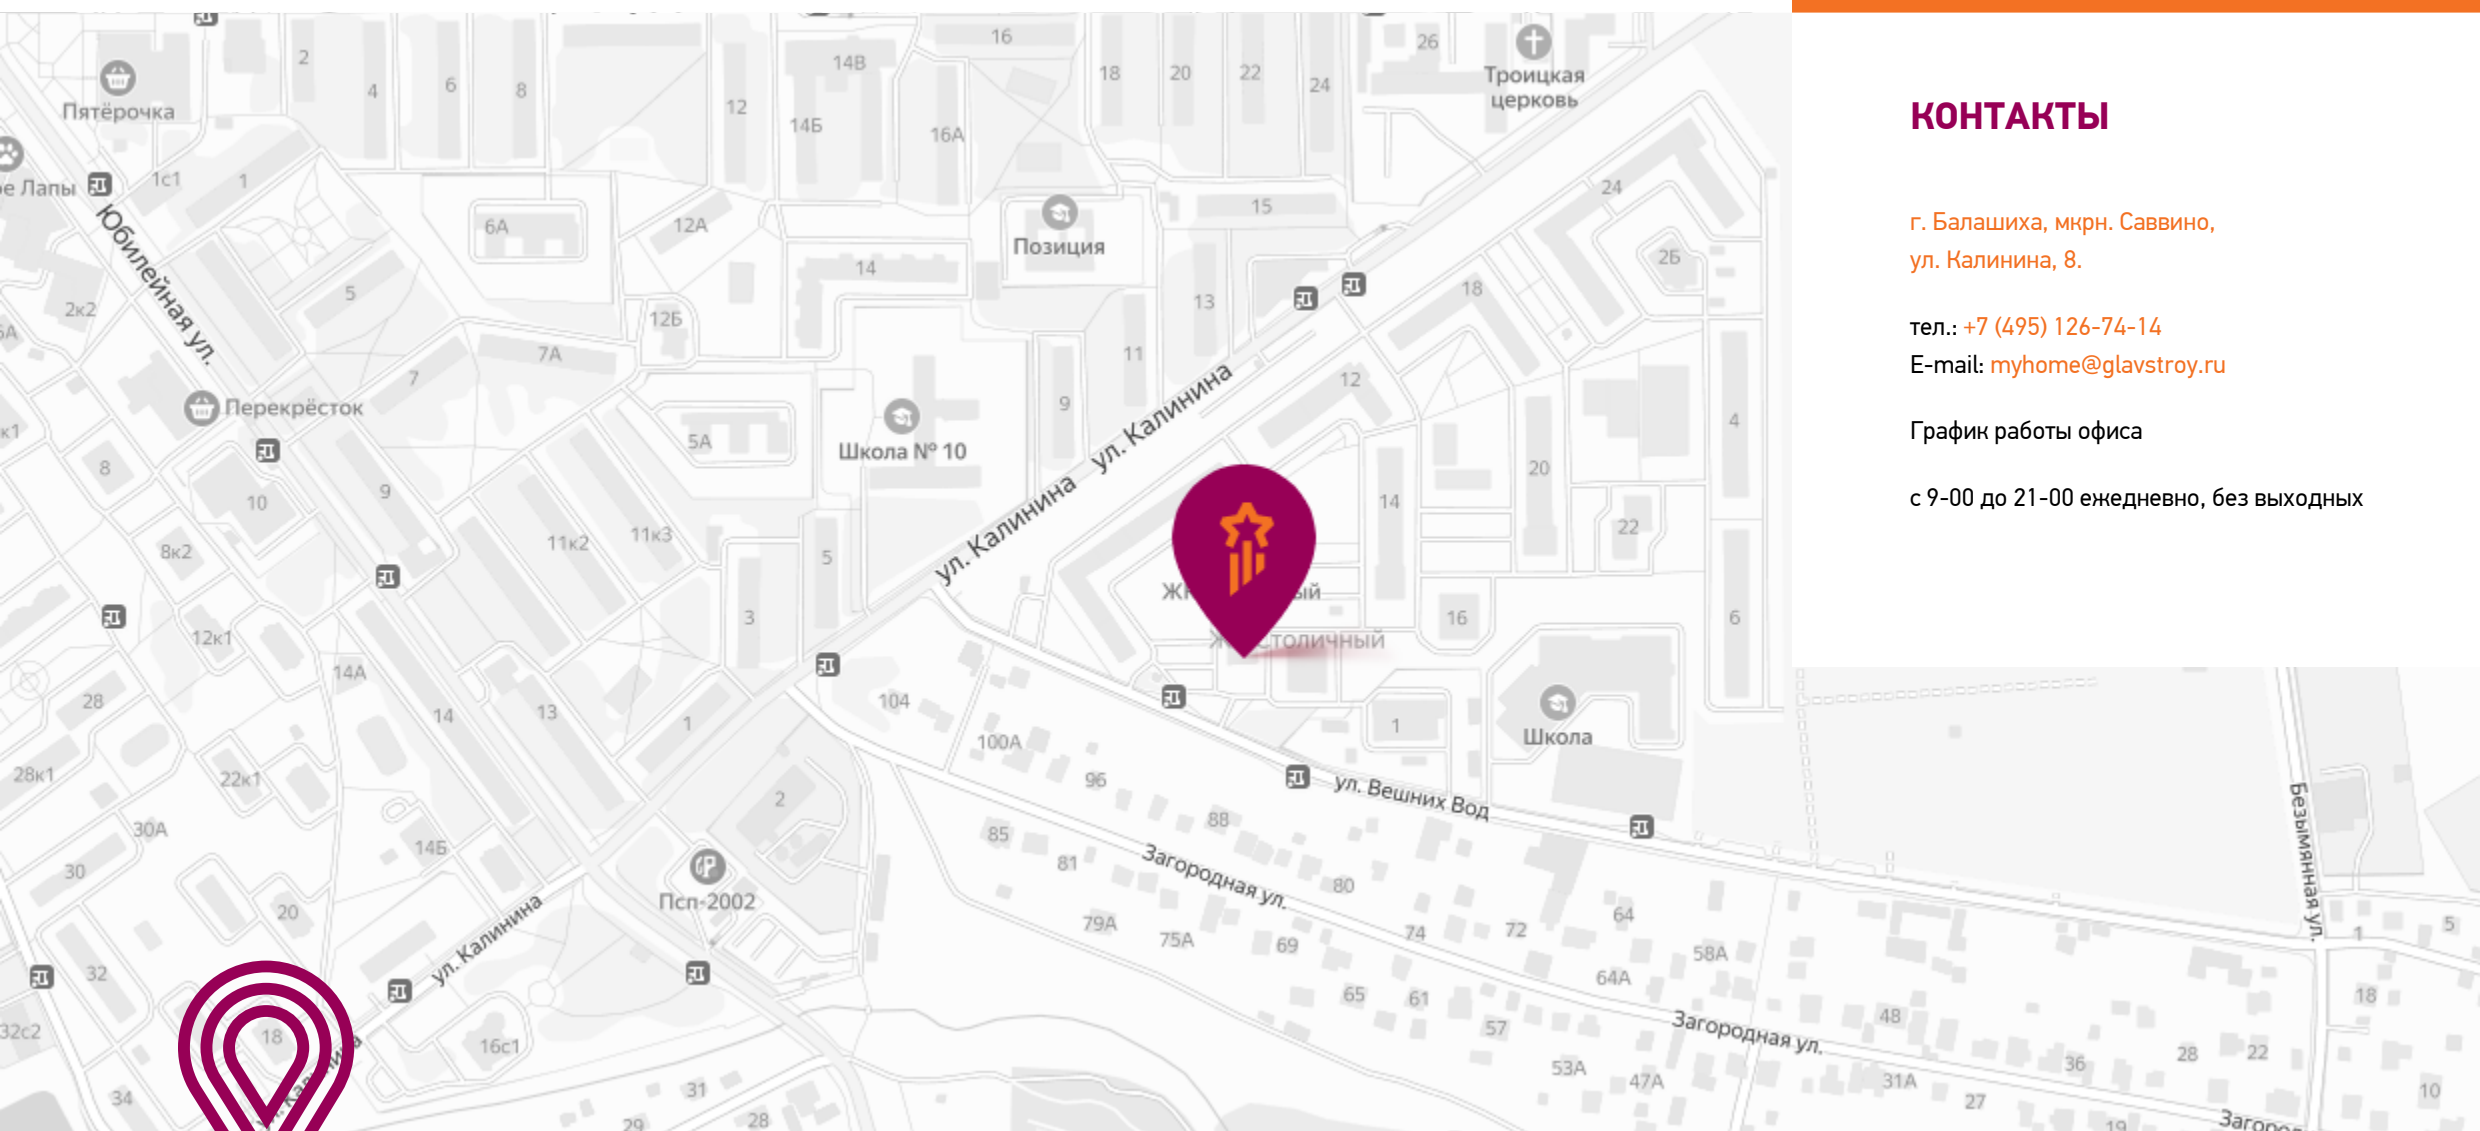

КОНТАКТЫ

г. Балашиха, мкрн. Саввино,
ул. Калинина, 8.

тел.: +7 (495) 126-74-14
E-mail: myhome@glavstroy.ru

График работы офиса

с 9-00 до 21-00 ежедневно, без выходных