

2-комнатная квартира евроформата

Введён в эксплуатацию

Площадь..... 37.27 м²

Этаж..... 4 из 17



✓ Отделка..... Современный стиль

Номер..... 531

Корпус..... 17 (северная часть)

7 585 000 ₹

Эта квартира в корпусе 17 в северной части ЖК «Столичный»

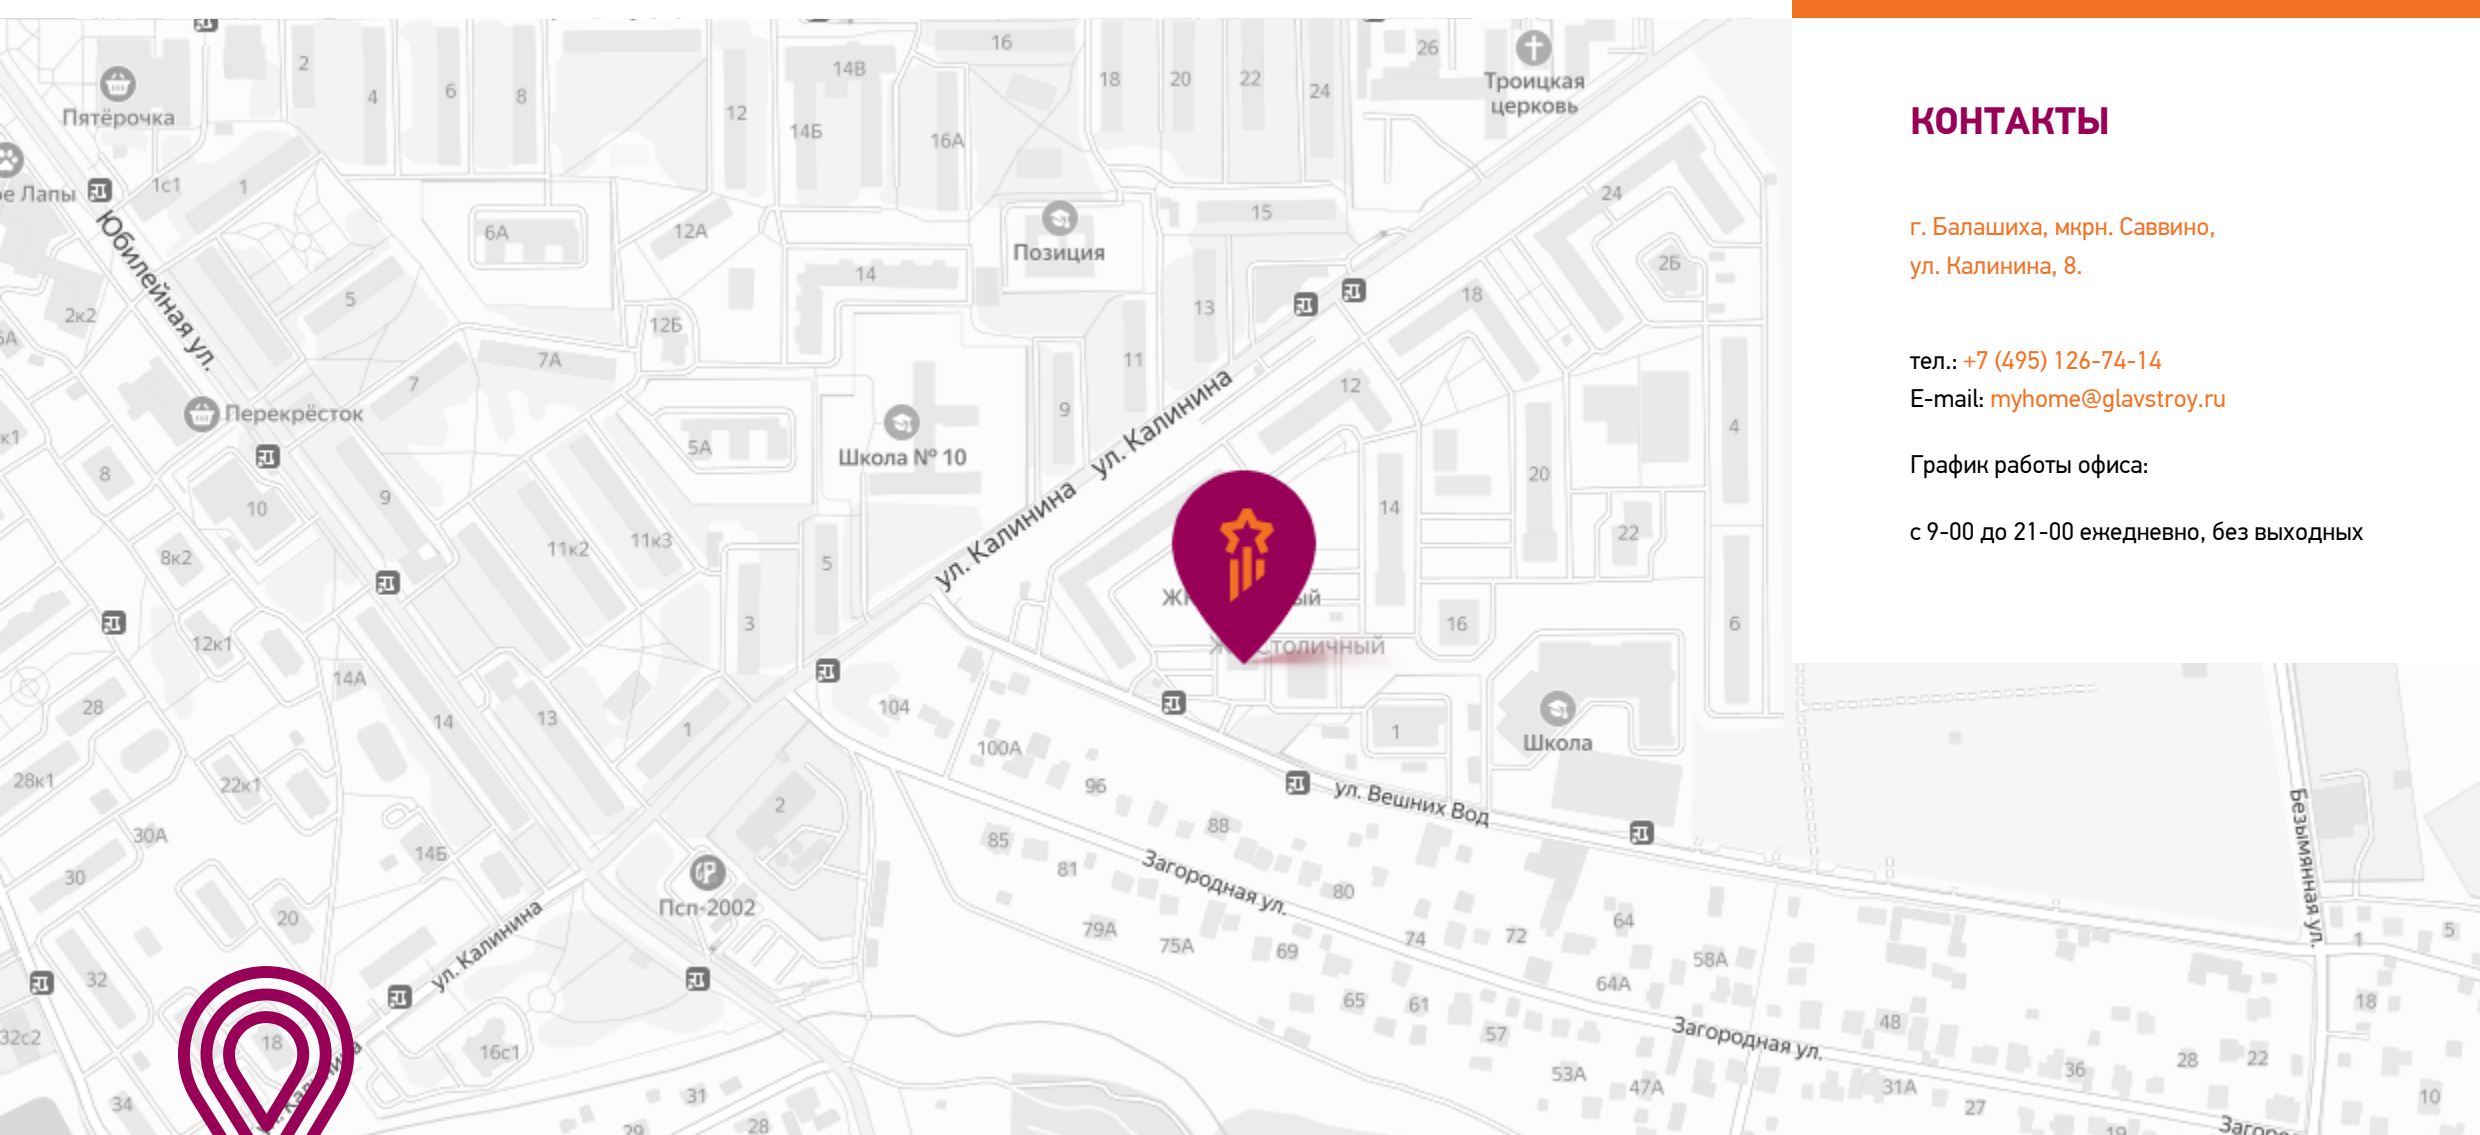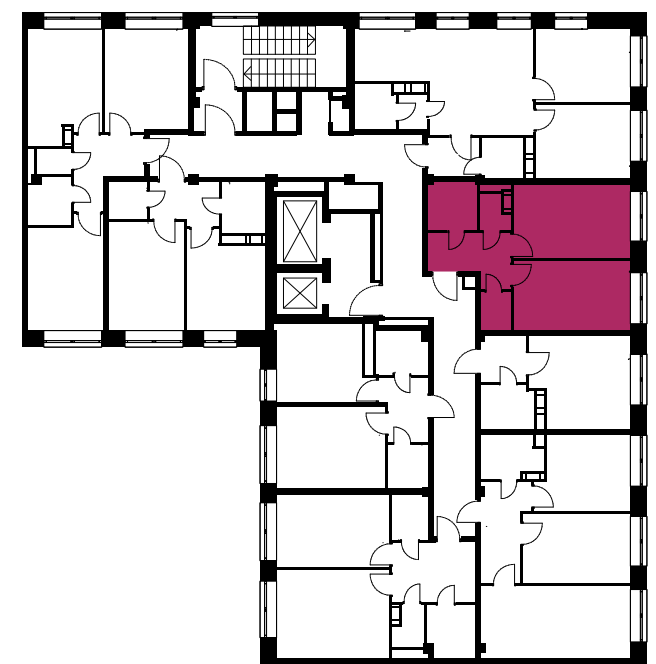

КОНТАКТЫ

г. Балашиха, мкрн. Саввино,
ул. Калинина, 8.

тел.: +7 (495) 126-74-14

E-mail: myhome@glavstroy.ru

График работы офиса:

с 9-00 до 21-00 ежедневно, без выходных

