

## 2-комнатная квартира евроформата

Введён в эксплуатацию

Площадь..... 42.46 м<sup>2</sup>

Этаж..... 4 из 17



✓ Отделка..... Современный стиль

Номер..... 534

Корпус..... 17 (северная часть)

# 7 928 800 ₽

## Эта квартира в корпусе 17 в северной части ЖК «Столичный»

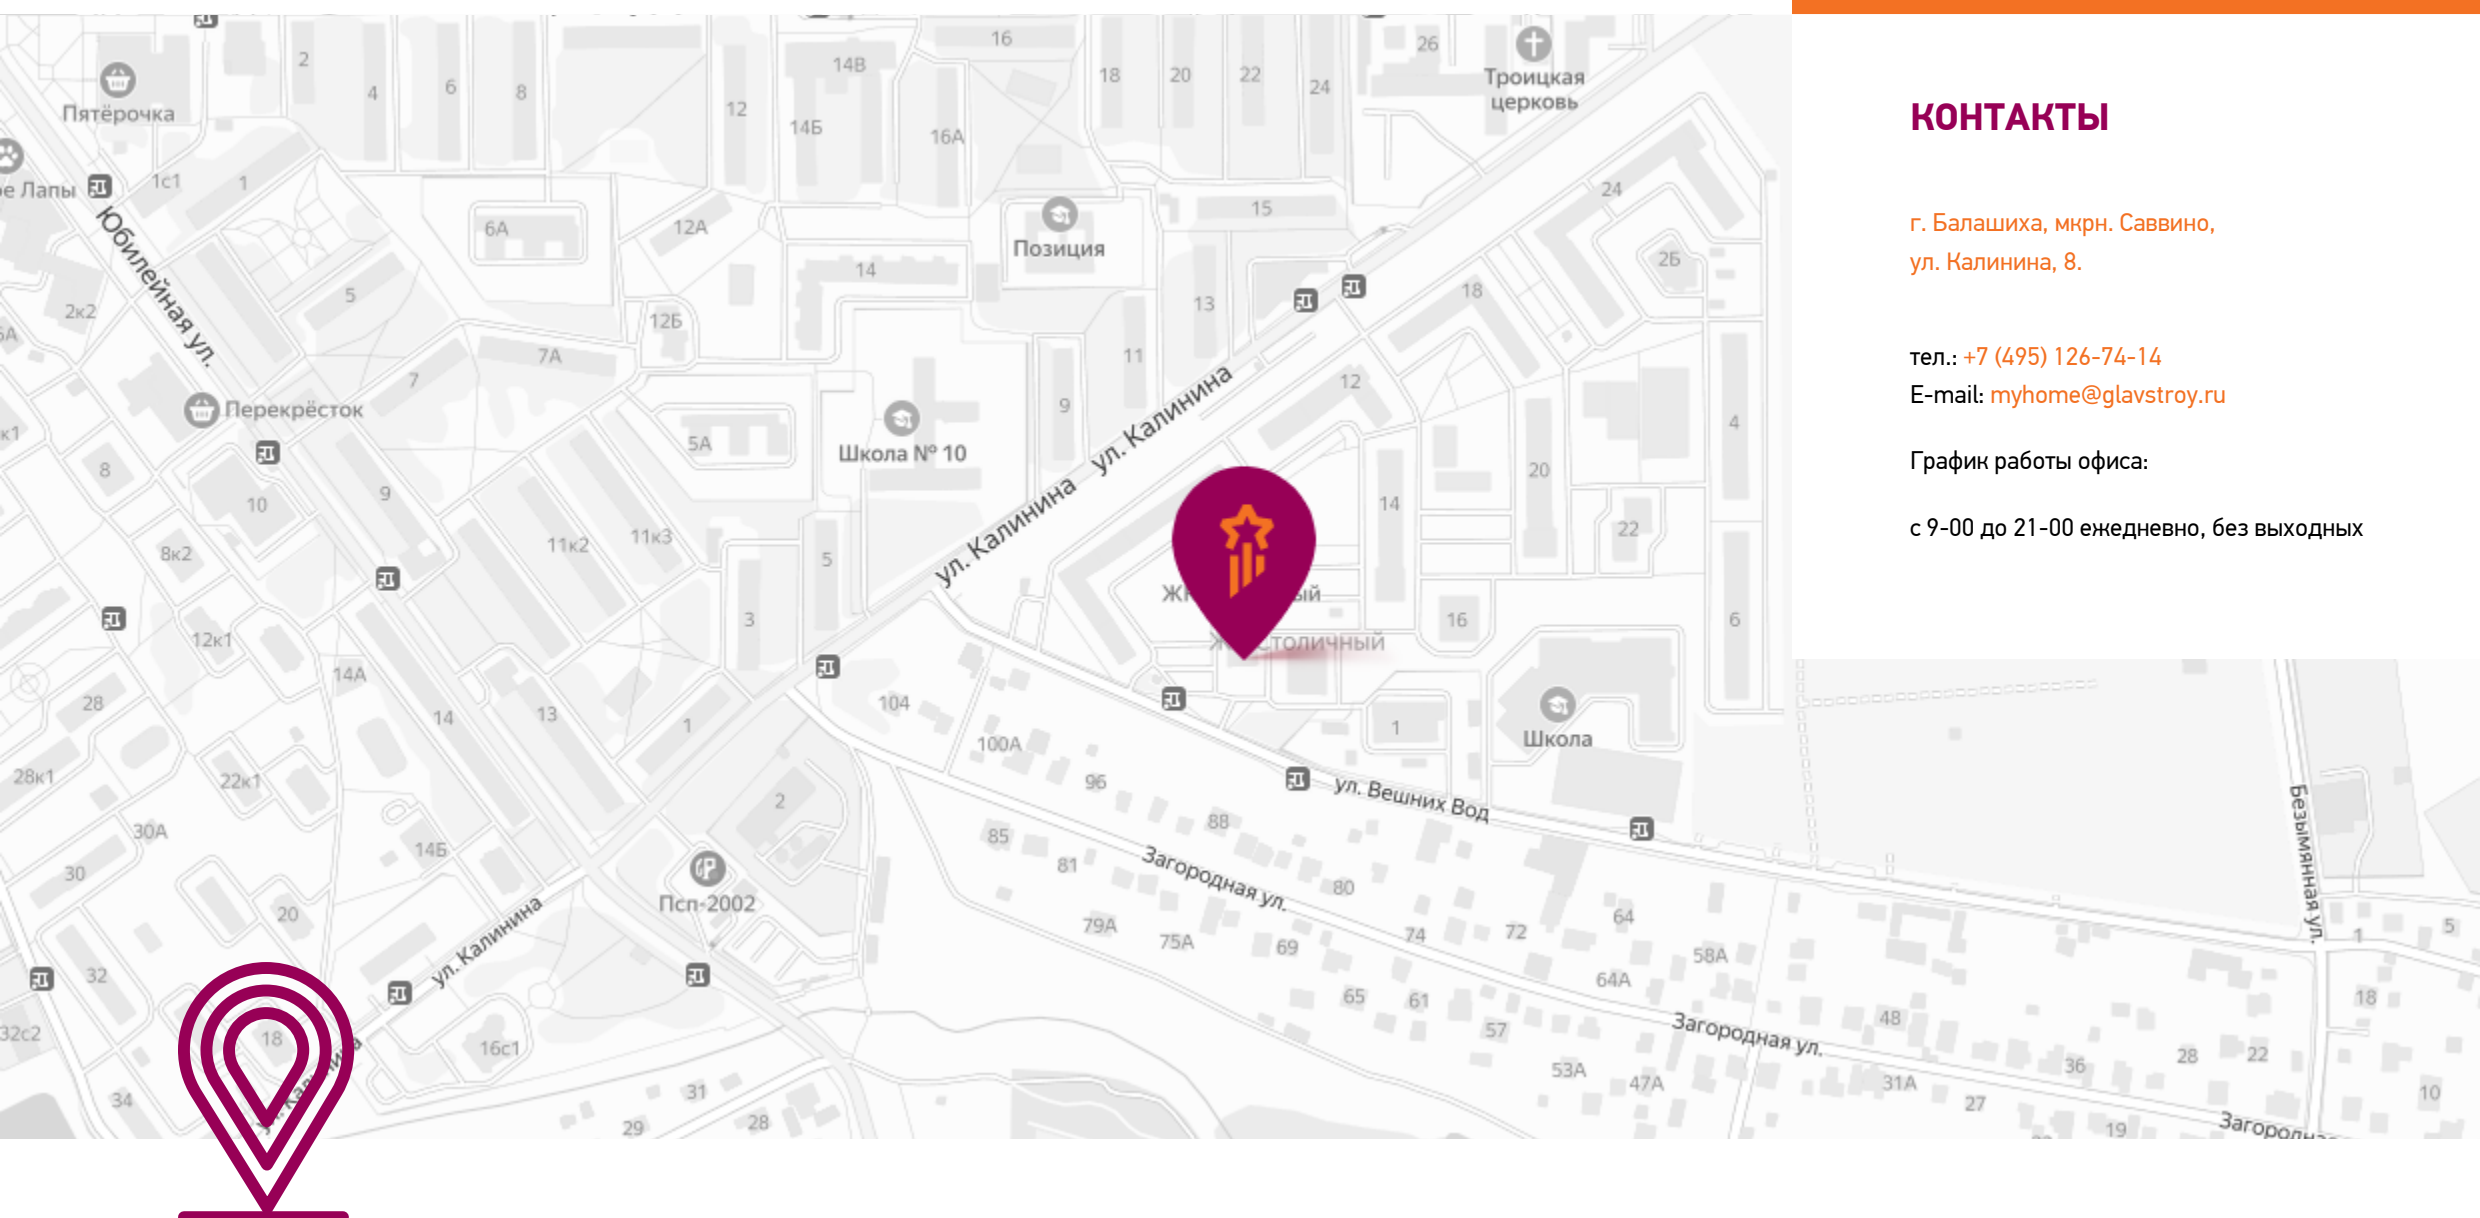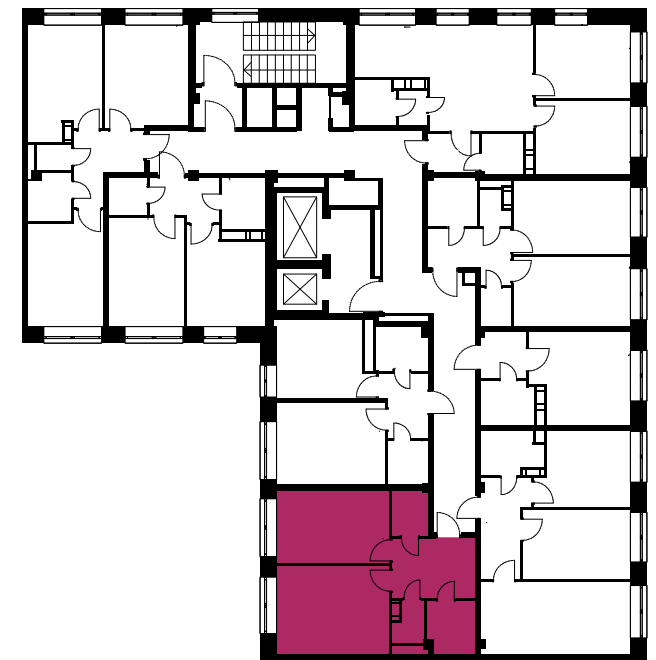

## КОНТАКТЫ

г. Балашиха, мкрн. Саввино,  
ул. Калинина, 8.

тел.: +7 (495) 126-74-14

E-mail: [myhome@glavstroy.ru](mailto:myhome@glavstroy.ru)

График работы офиса:

с 9-00 до 21-00 ежедневно, без выходных